



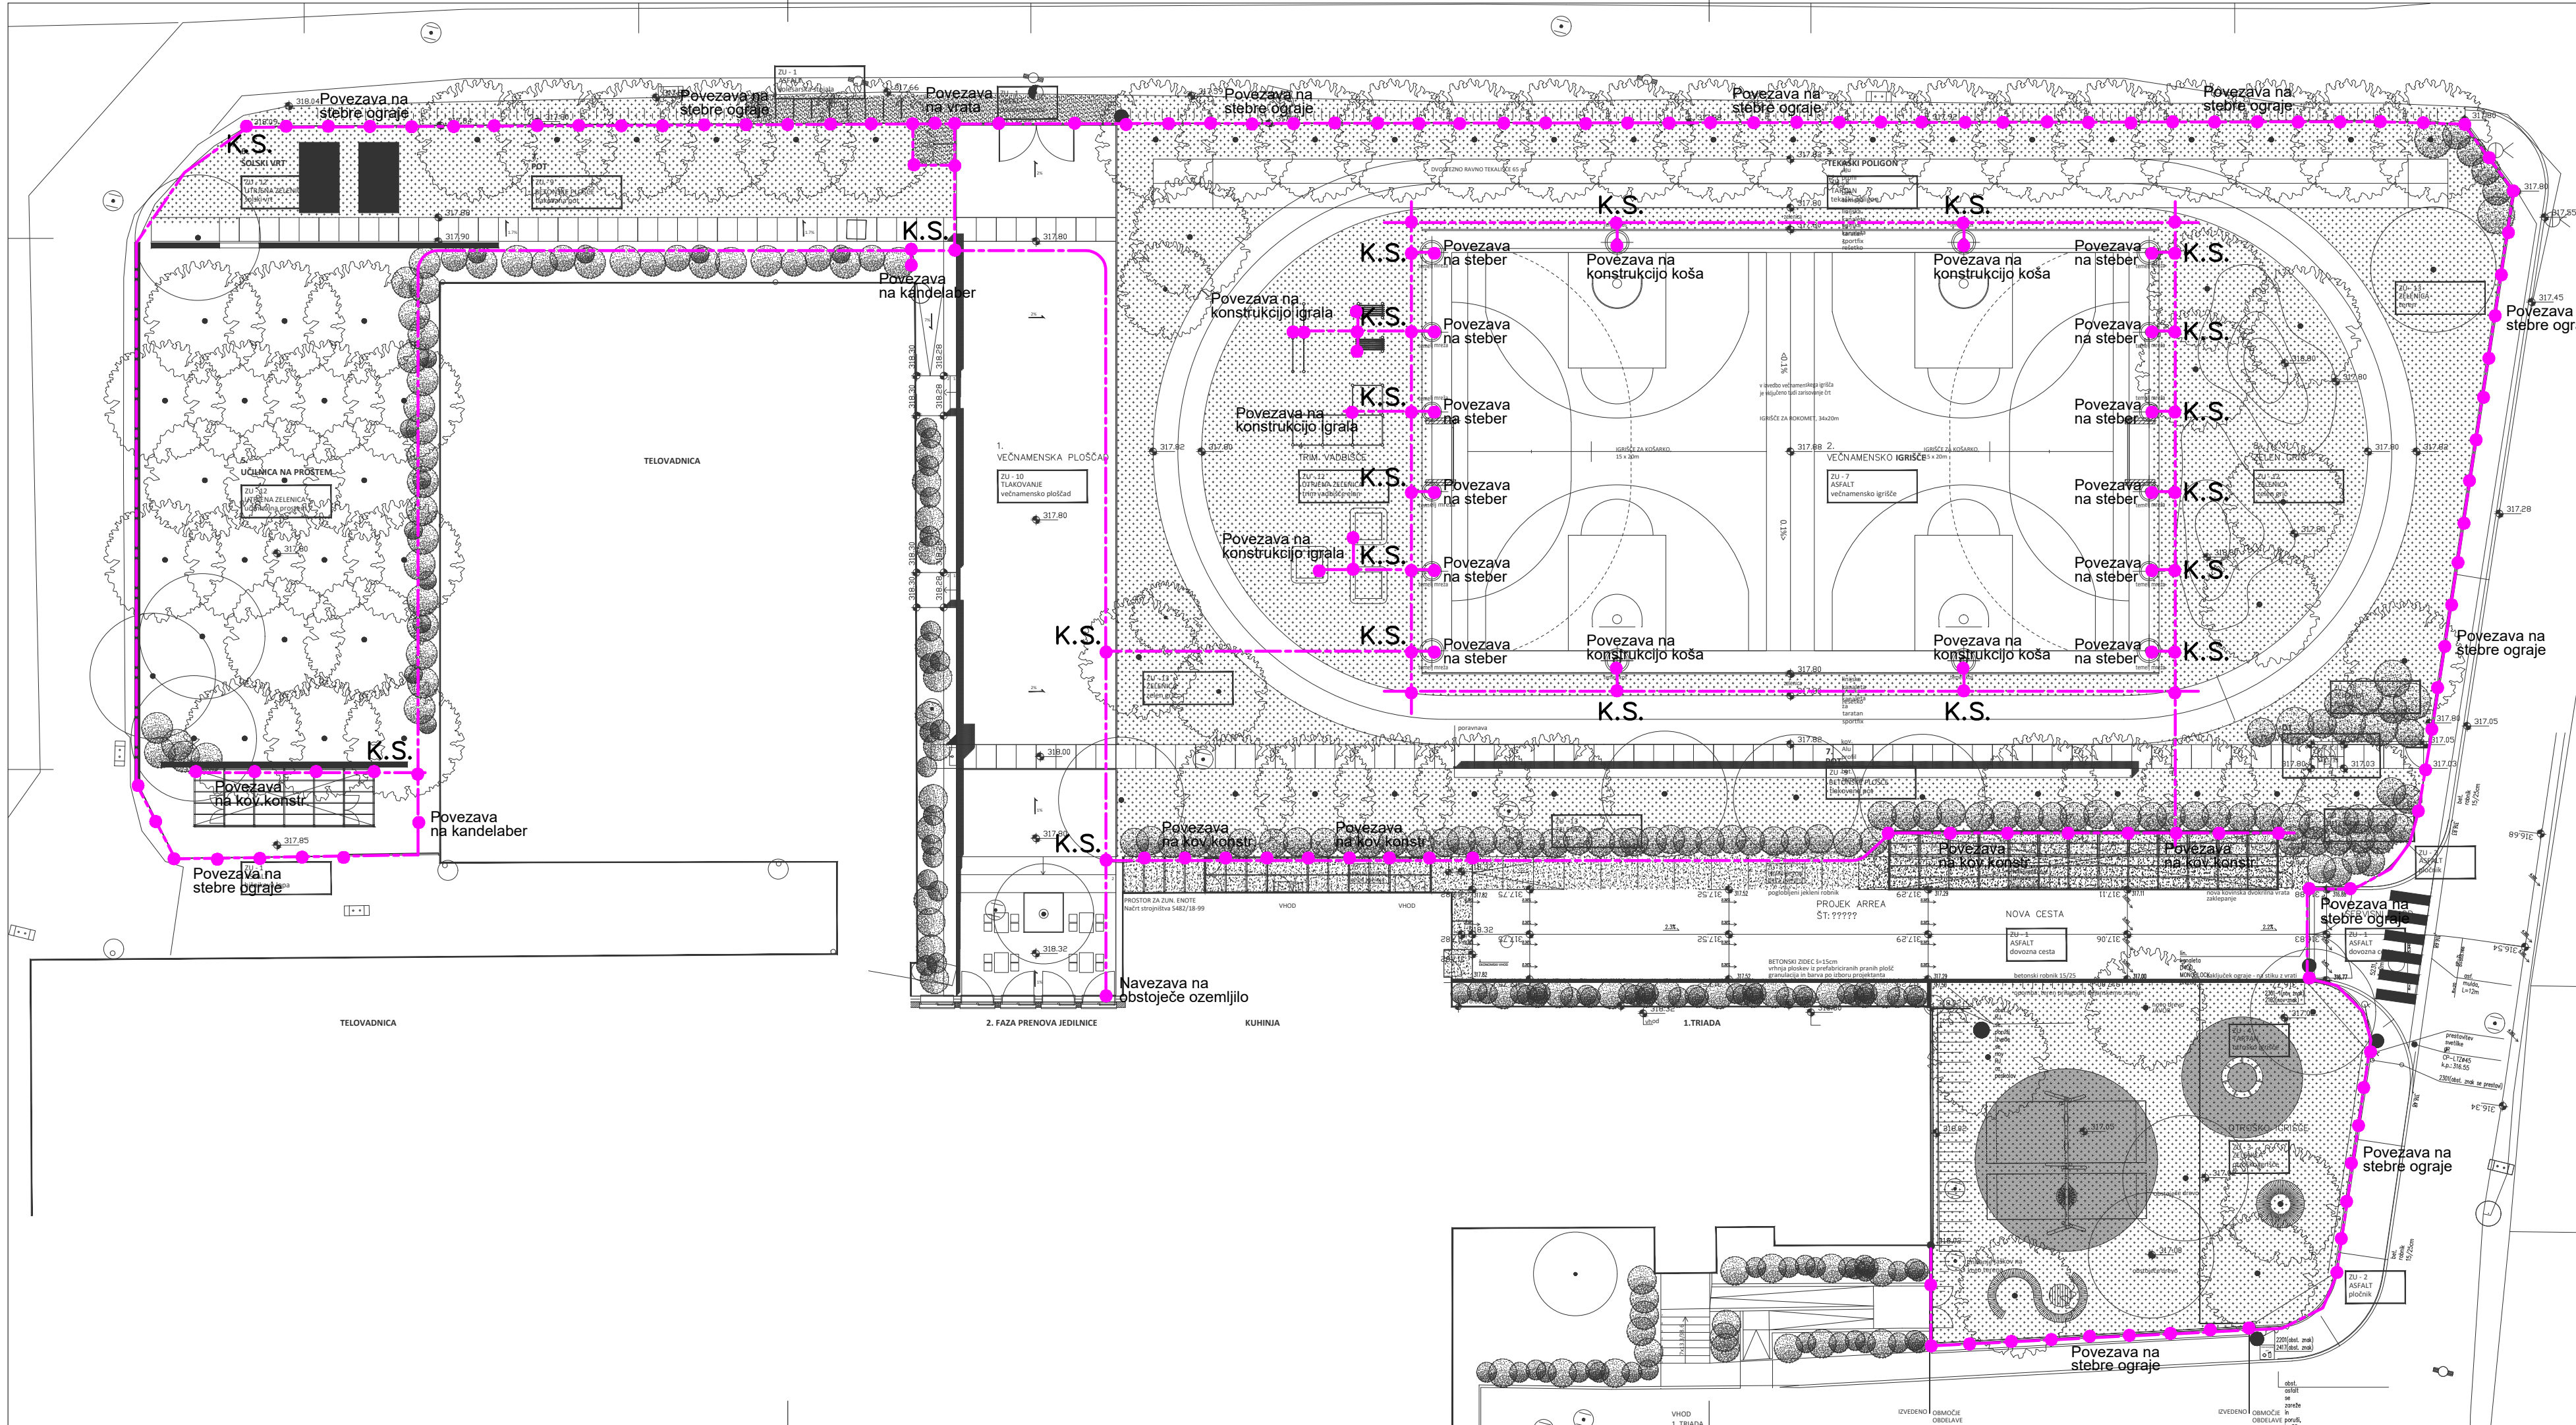

FeZn 25x4mm
K.S. Križni spoj

št. sprem:	opis:	datum:	podpis:
------------	-------	--------	---------

PRO-ELEKT d.o.o. Projektiranje električnih inštalacij, inženiring in tehnično svetovanje Podmilščakova 57a, 1000 Ljubljana			
investitor:	MESTNA OBČINA LJUBLJANA MESTNI TRG 1, 1000 LJUBLJANA		
objekt:	PRENOVA ZUNANJIH IN ŠPORTNIH POVRŠIN OŠ ŠMARTNO POD ŠMARNO GORO		
vrsta dok.:	PZI		
vrsta načrta:	3/1 NAČRT ELEKTROTEHNIKE		
vsebina načrta:	SITUACIJA – OZEMLJITVE		merilo: M 1:250
vodja projekta:	MATJAŽ BOLČINA, u.d.i.a.	ZAPS 1747 A	datum:
pooblaščen inženir:	JANEZ TOMŠE, dipl.inž.el.	IZS E-1959	datum: Mar. 2021
projektant:	BOJAN KRALJ el.teh.		datum: Mar. 2021
št. projekta:	05-19	št. načrta: E242/19-171	datum: Mar. 2021 št. lista: 1

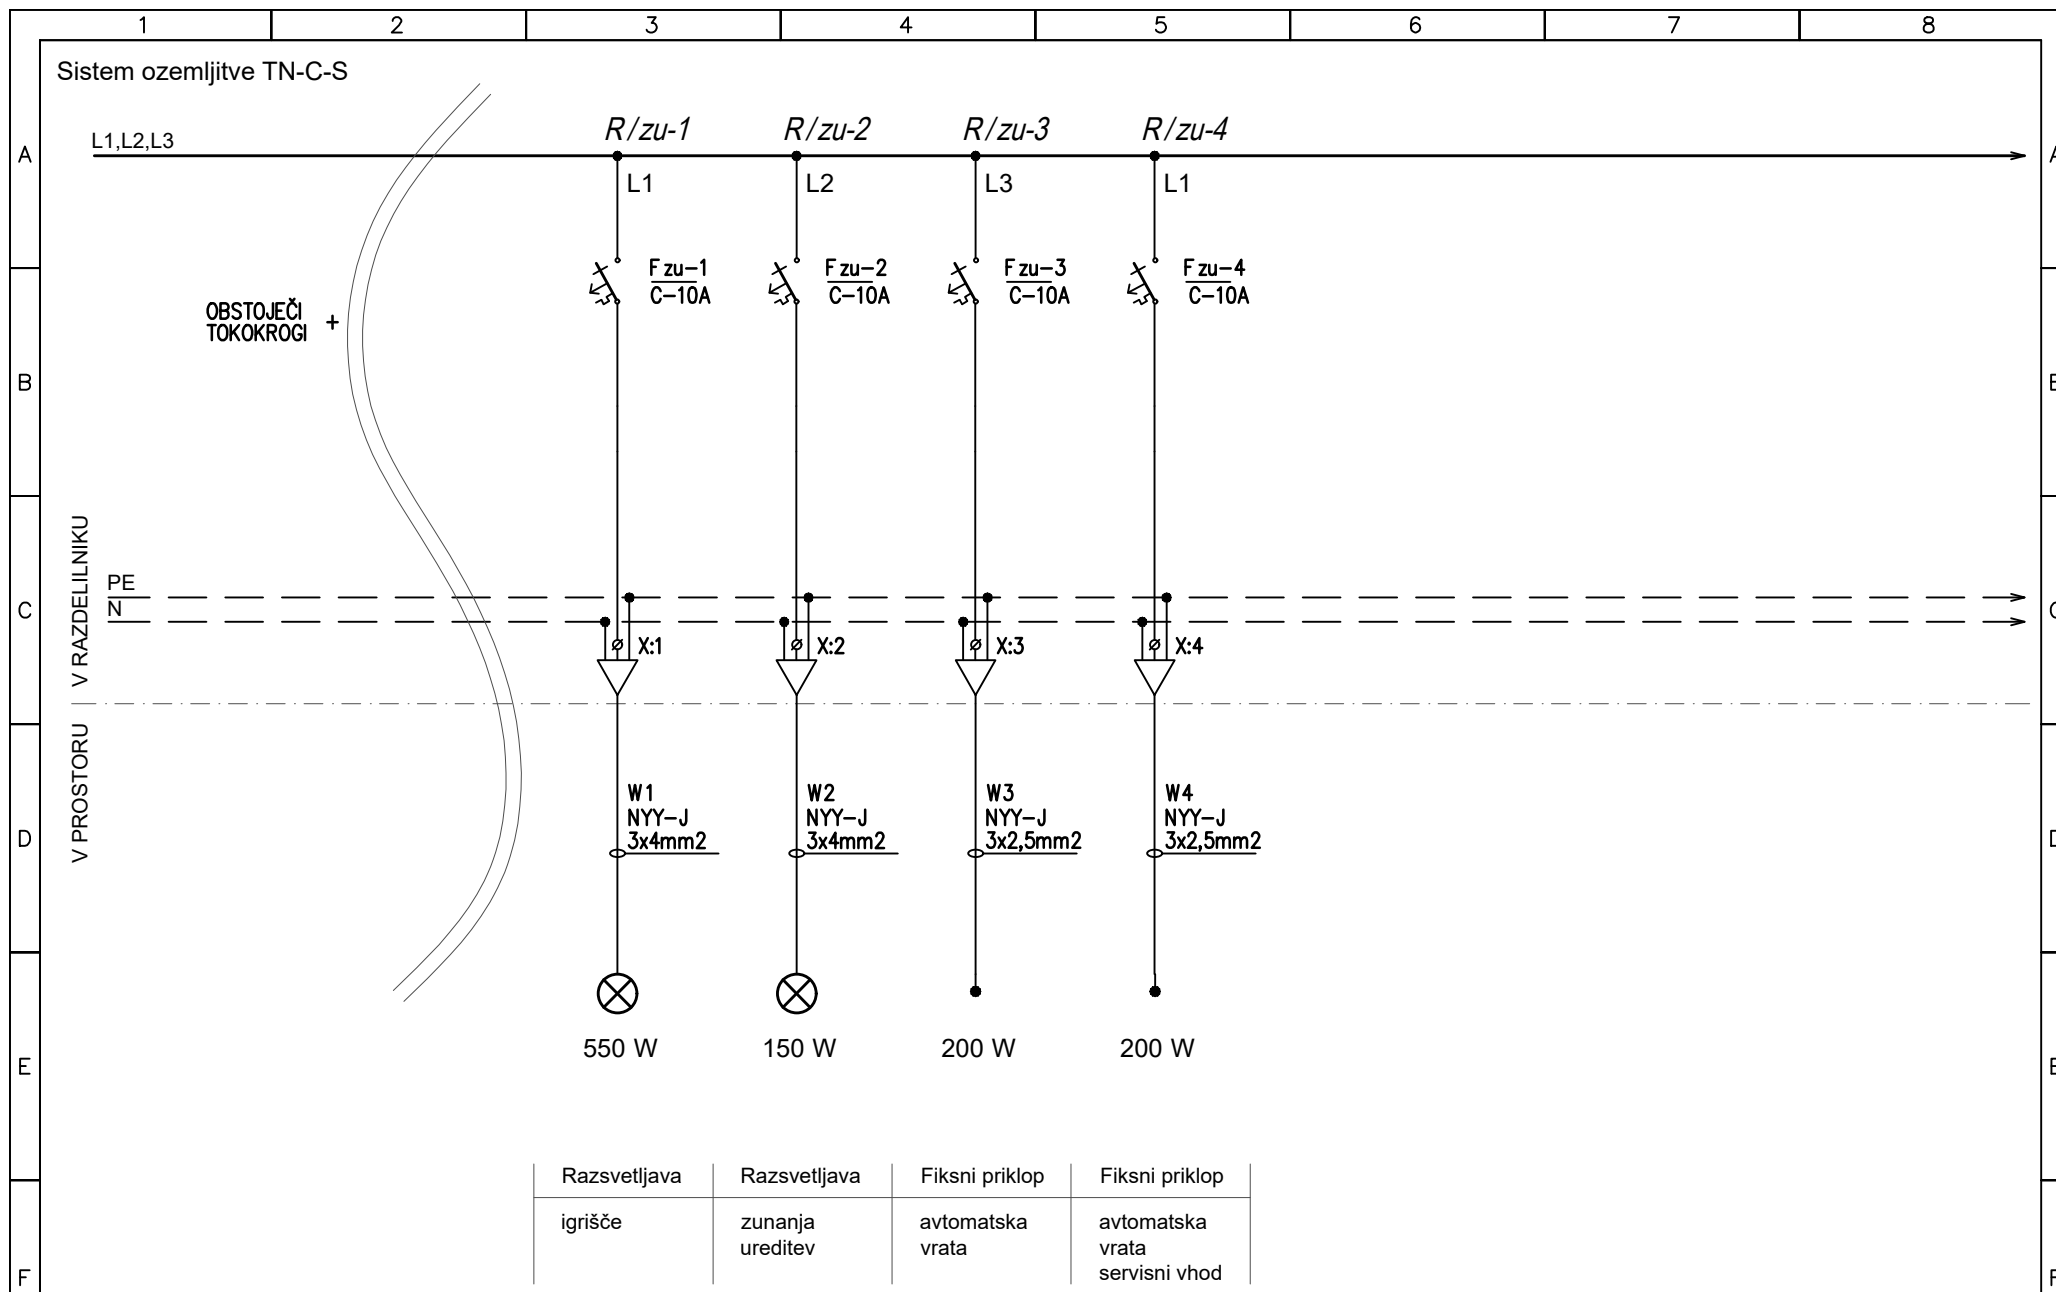

PRO-ELEKT d.o.o.
Projektiranje električnih inštalacij,
inženiring in tehnično svetovanje
Podmilščakova 57a, 1000 Ljubljana

Poobl. inž. *Janez Tomše, d.i.e.*
Projektant *Bojan Kralj, el.teh.*
Datum *November 2019*

Objekt:
OŠ Šmartno - zunanja ureditev
Faza: *PZI*

Oznaka načrta:
Enopolna sh. razdelilnika Rzu
Št.proj: *E242/19-171*

Št. nač.: *3*
List: *L3.1*