
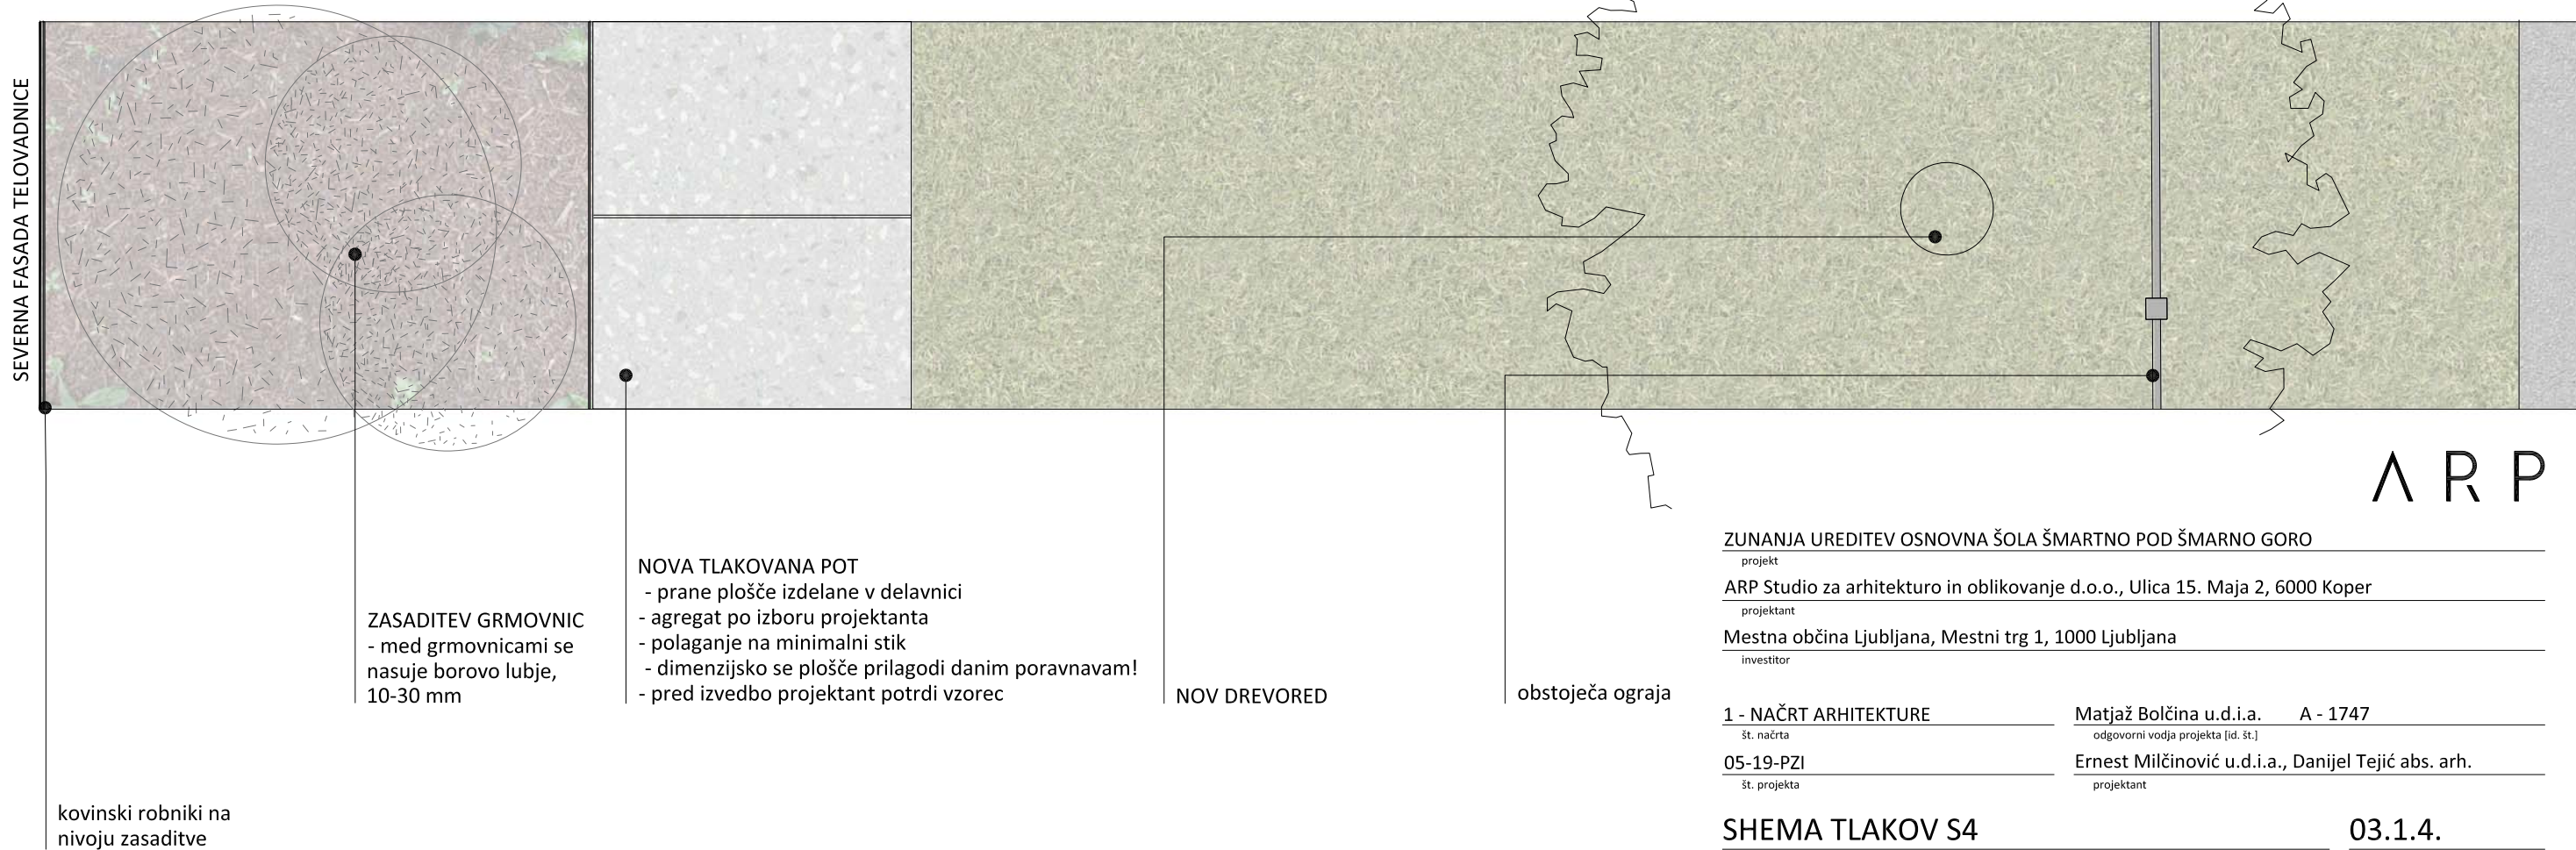


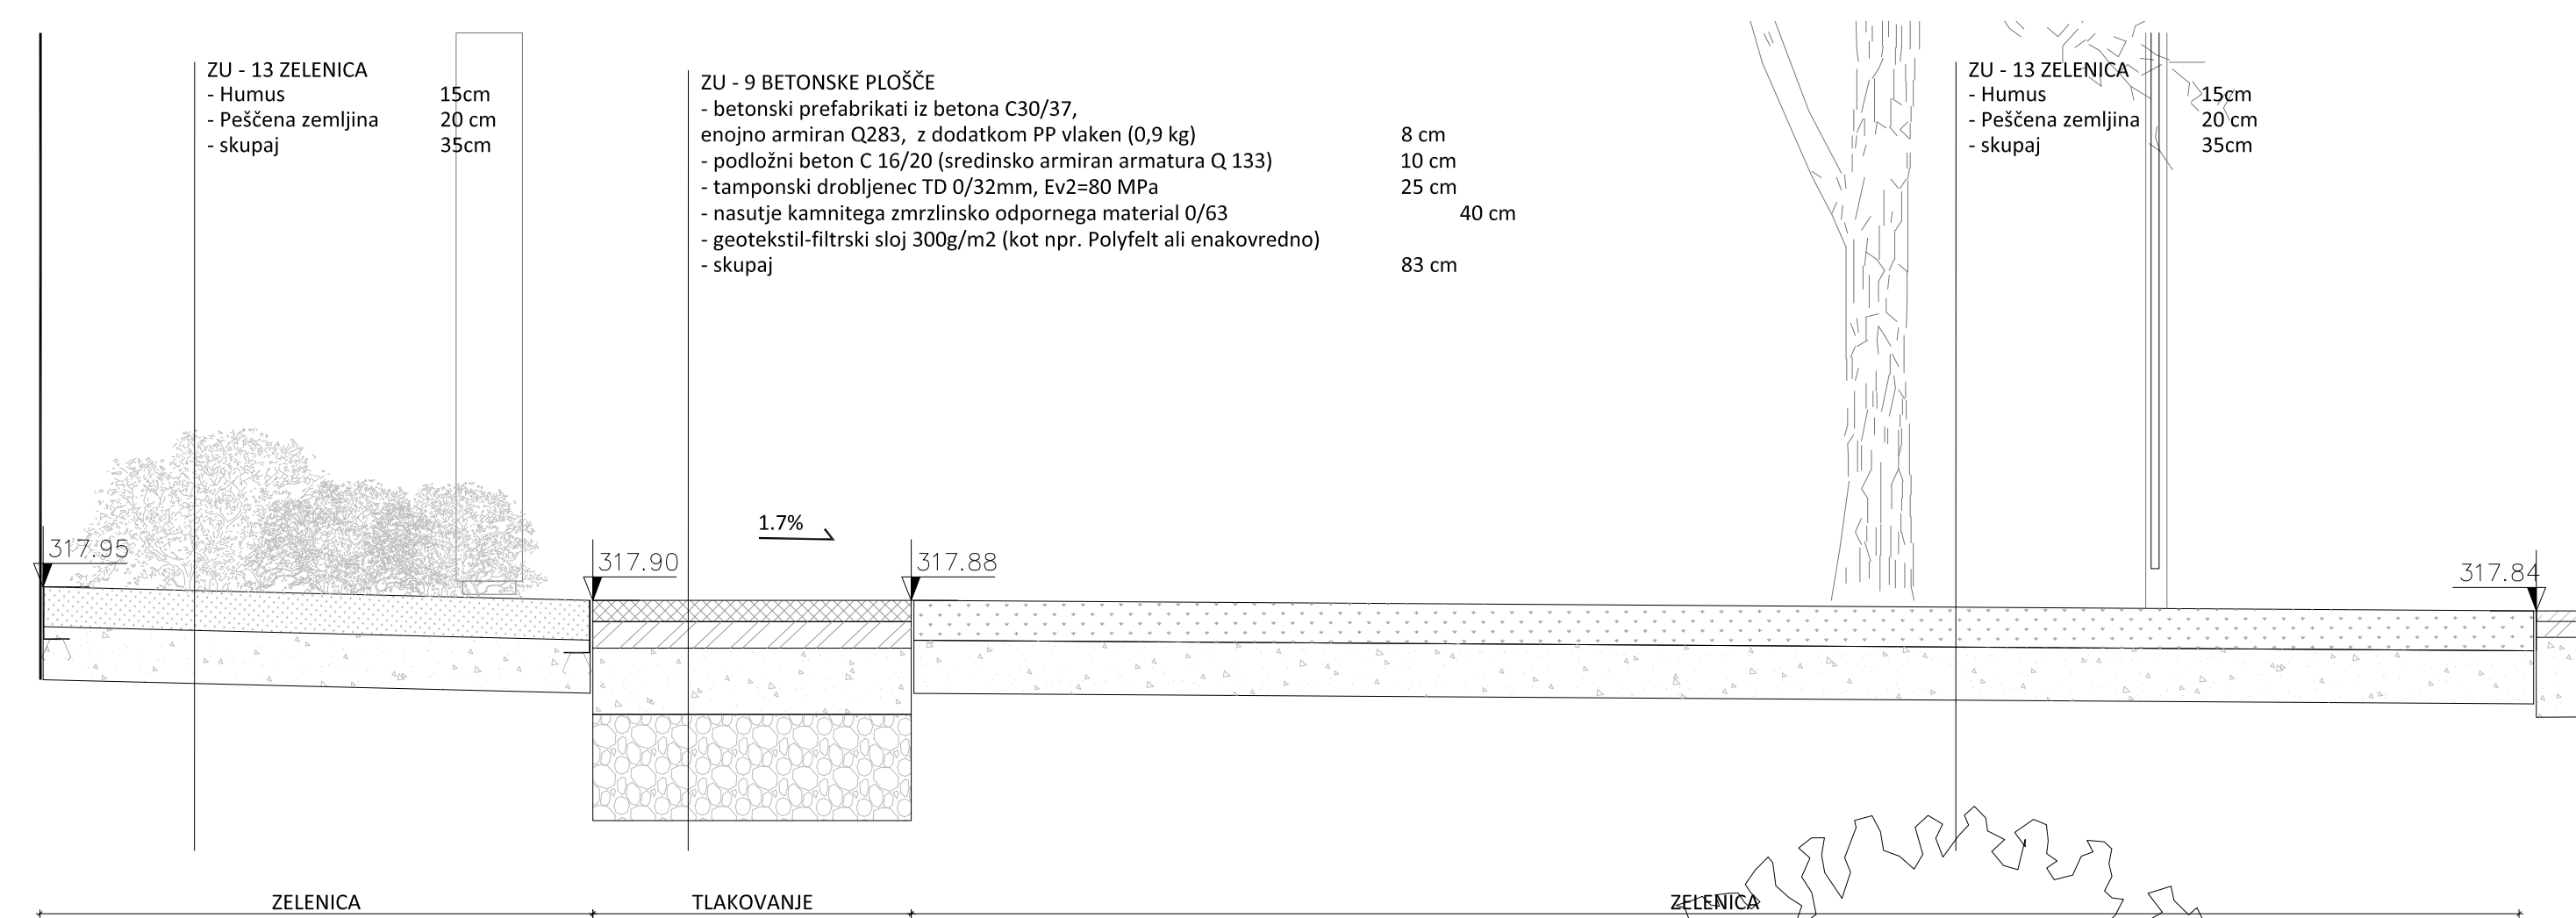

ARP

ZUNANJA UREDITEV OSNOVNA ŠOLA ŠMARTNO POD ŠMARNO GORO

projekt

ARP Studio za arhitekturo in oblikovanje d.o.o., Ulica 15. Maja 2, 6000 Koper

projektant

Mestna občina Ljubljana, Mestni trg 1, 1000 Ljubljana

investitor

1 - NAČRT ARHITEKTURE

št. načrta

05-19-PZI

št. projekta

Matjaž Bolčina u.d.i.a.

odgovorni vodja projekta [id. št.]

Ernest Milčinović u.d.i.a., Danijel Tejić abs. arh.

projektant

SHEMA TLAKOV S4

risba

1:25

merilo

03.1.4.


št. risbe


november 2019

datum

PZI

faza

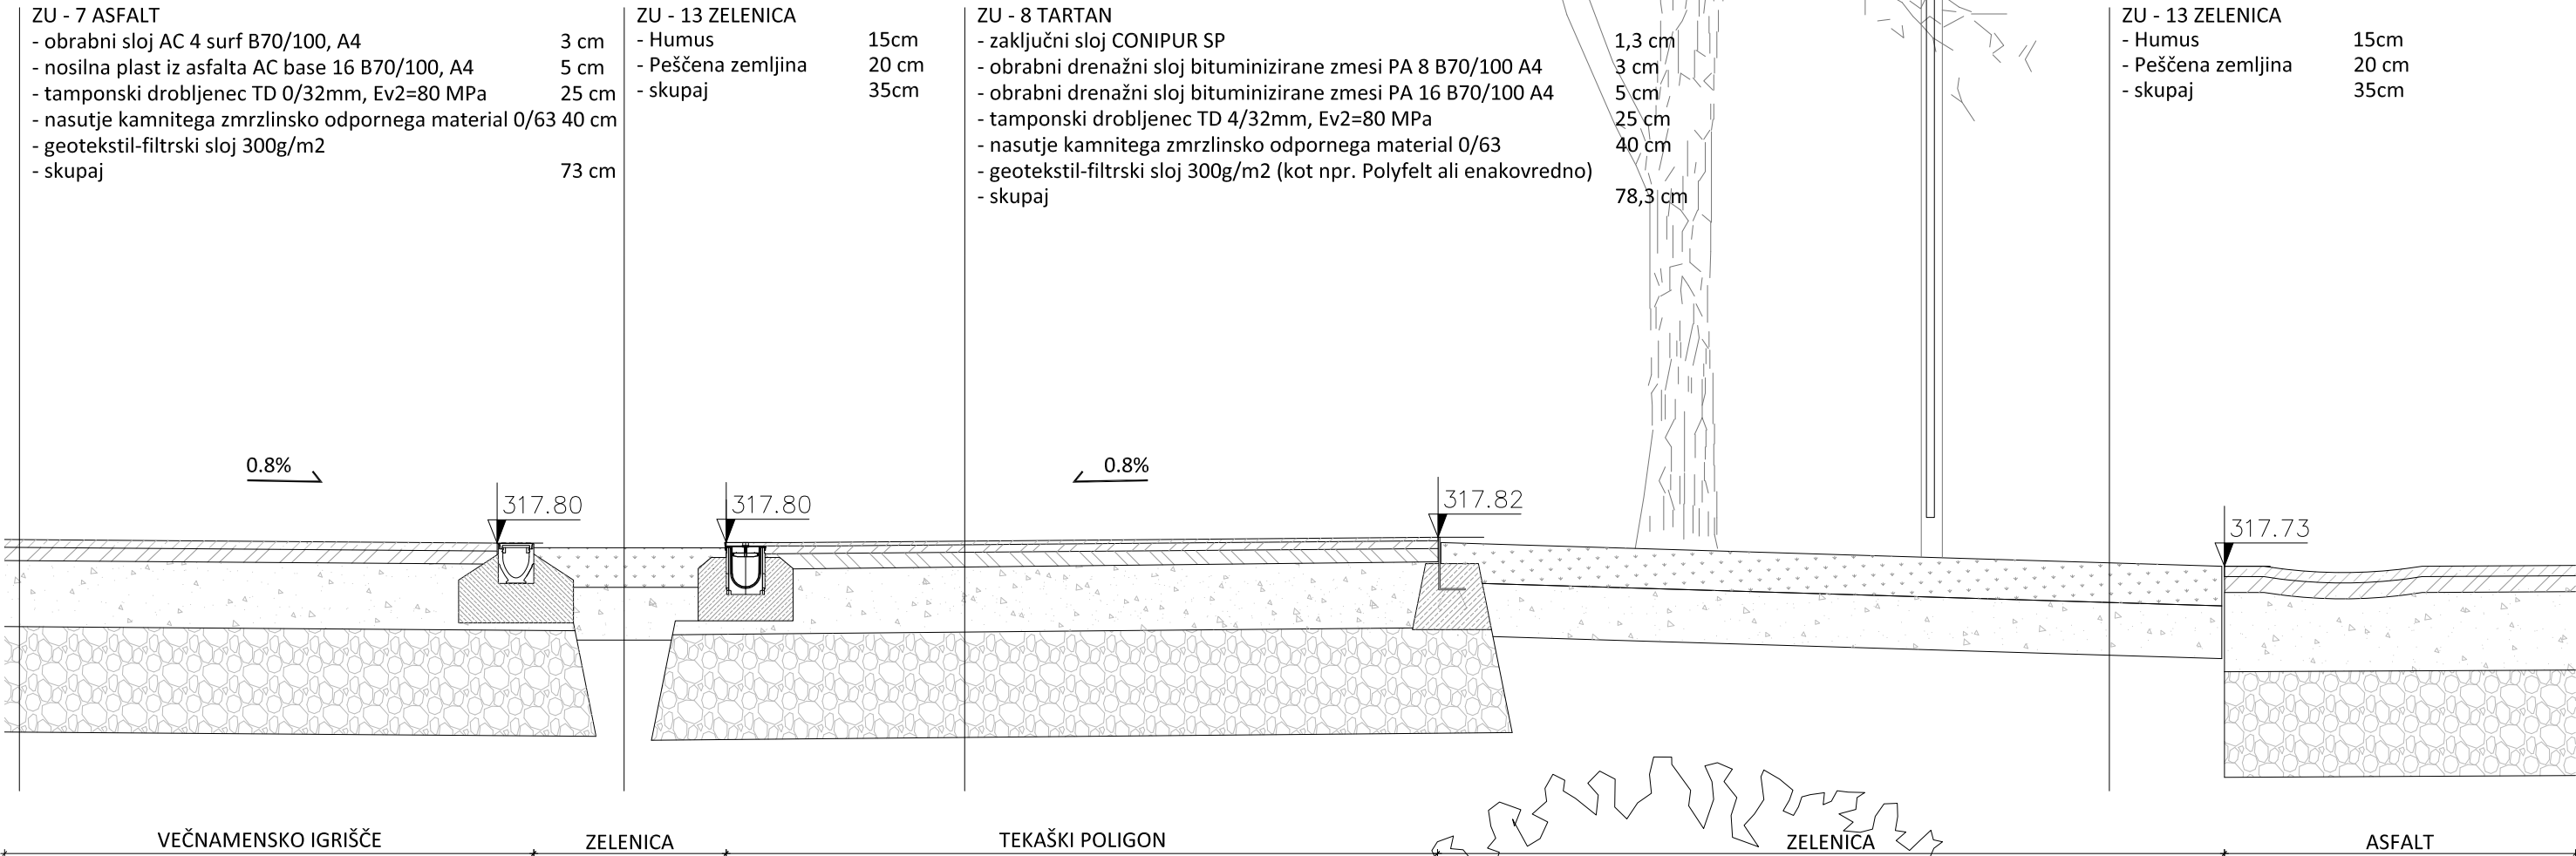

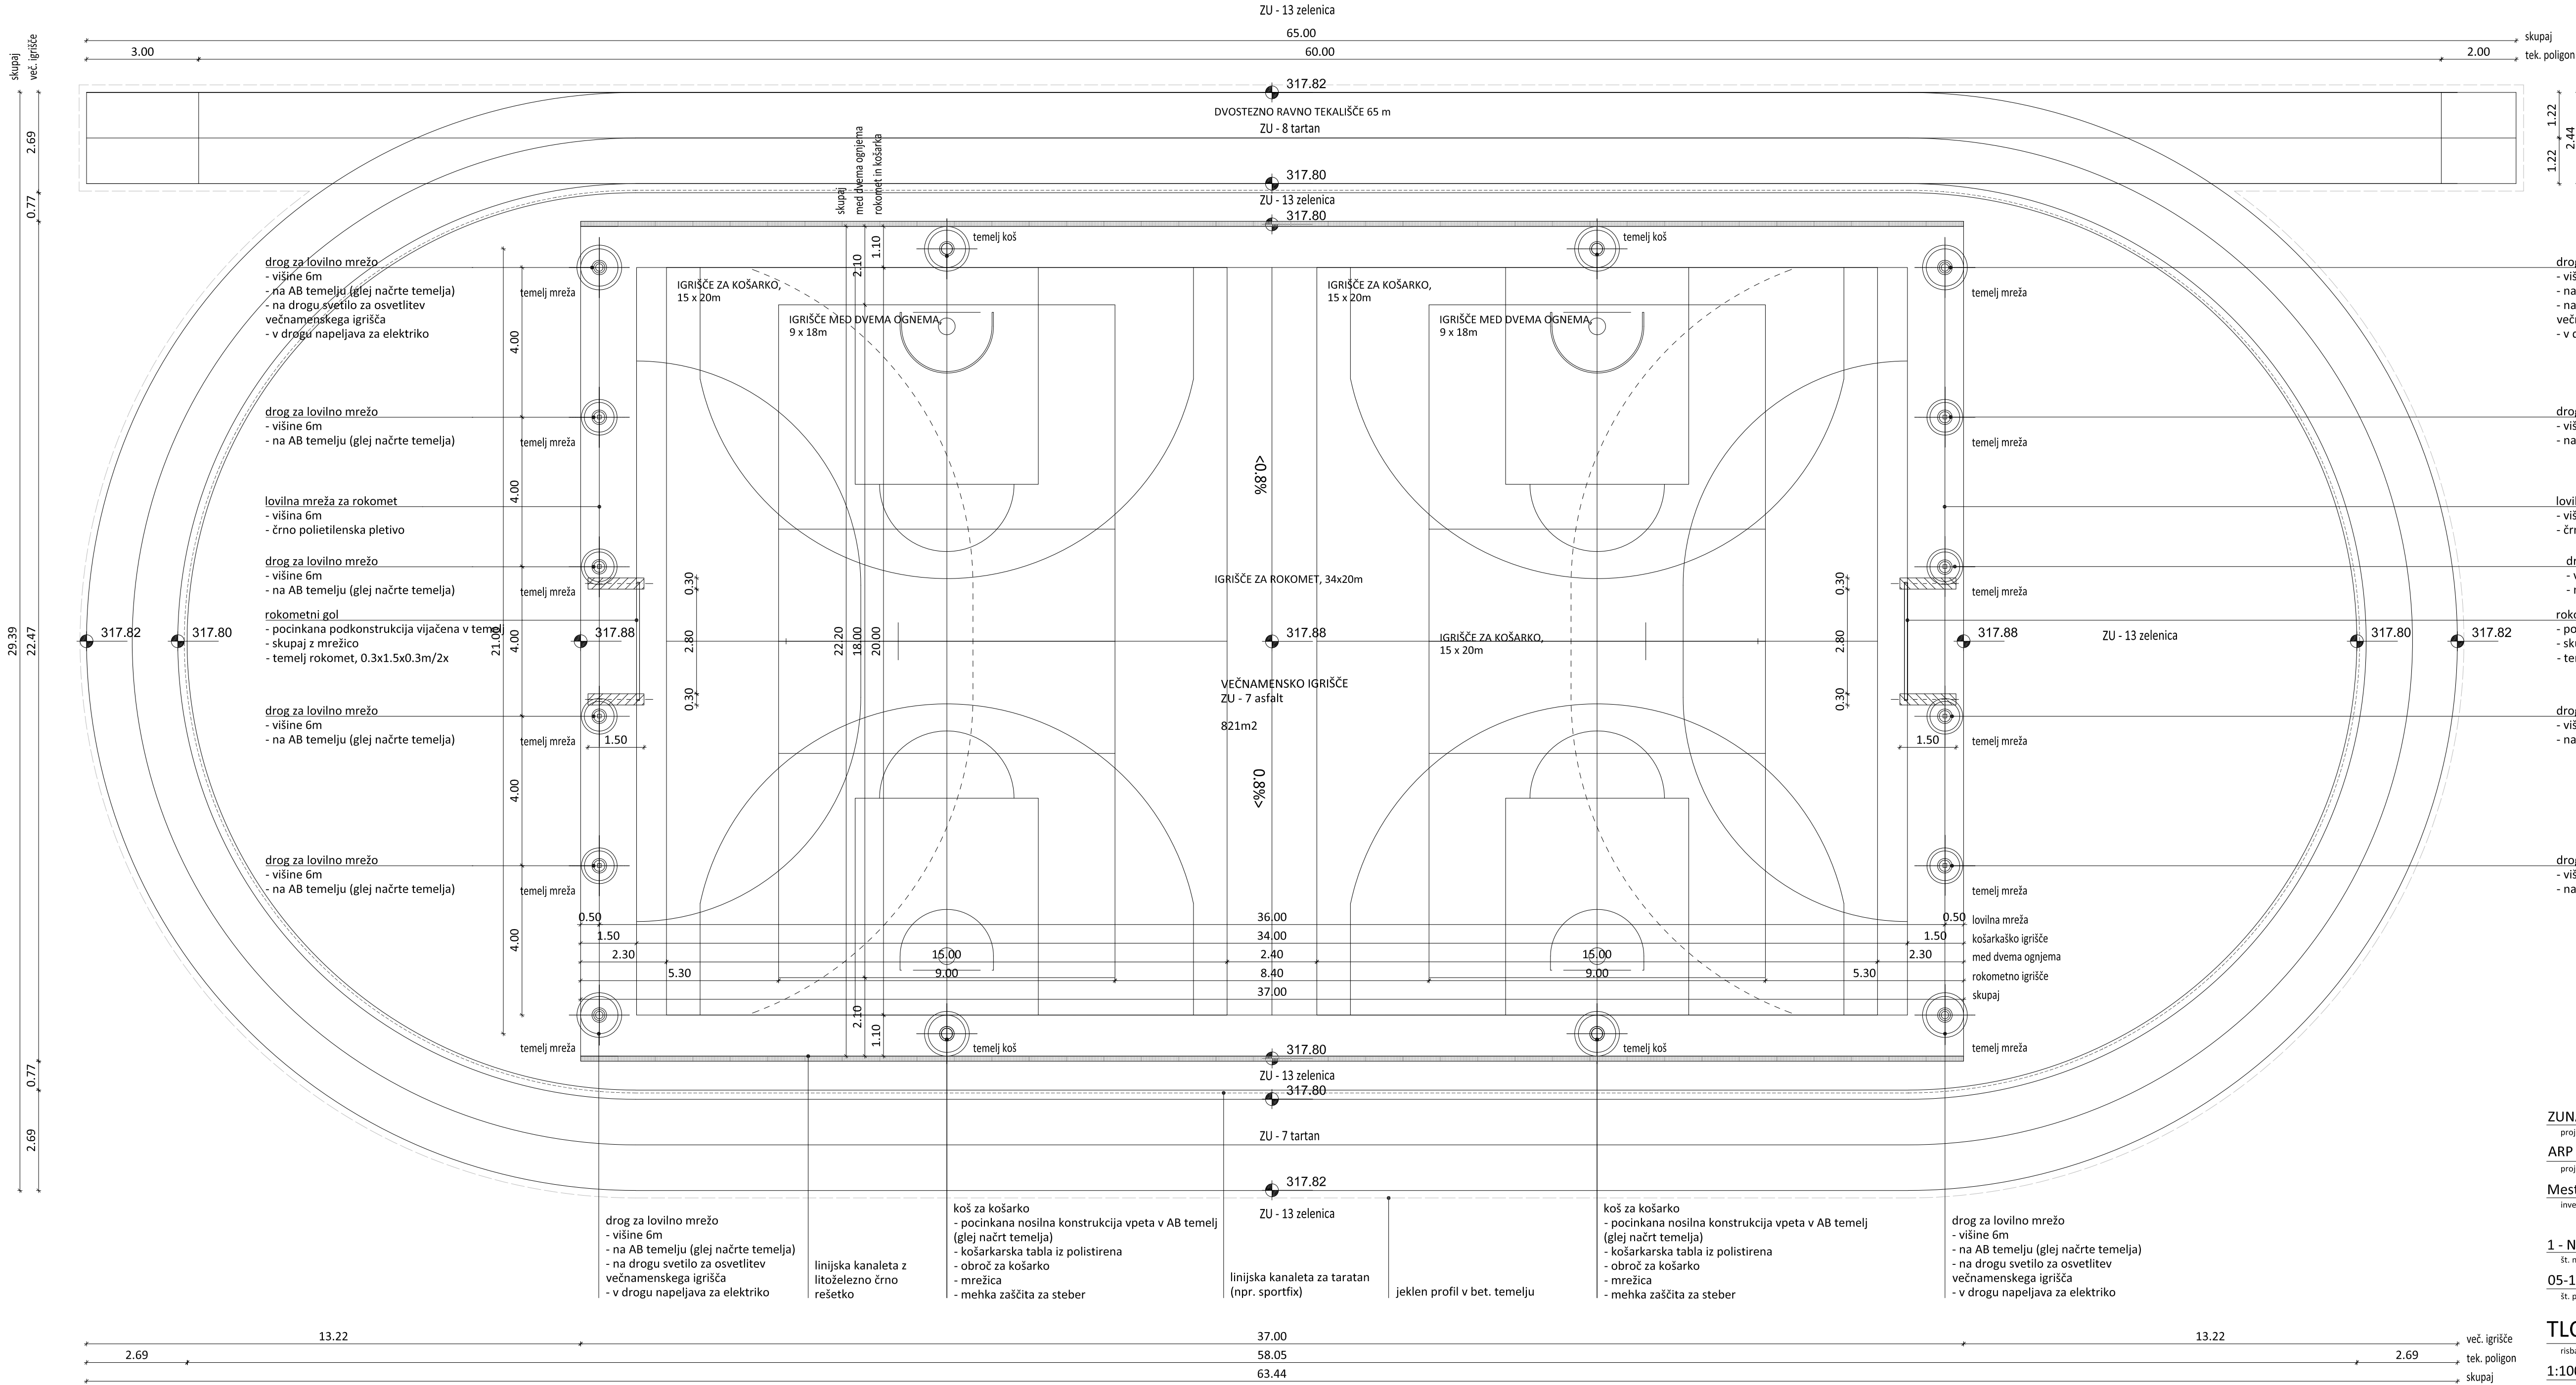

OPOMBA:
večnamensko igrišče s tekaškim poligonom
- igrišča:
košarka 20x15m /2x
rokomet 34x20m /1x
med dvema ognjema 18x9m/2x
- tekaški poligon:
dvostezno ravno tekališče 60m
dvostezno krožno tekališče 150m

- temelji:
košarka /4x
rokomet /4x
lovilna mreža /12x

- v izvedbo večnamenskega igrišča in
tekaškega poligona je vključeno tudi
zarisovanje črt.

ARP

ZUNANJA UREDITEV OSNOVNA ŠOLA ŠMARTNO POD ŠMARNO GORO

projekt

ARP Studio za arhitekturo in oblikovanje d.o.o., Ulica 15. Maja 2, 6000 Koper

projektant

Mestna občina Ljubljana, Mestni trg 1, 1000 Ljubljana

investitor

1 - NAČRT ARHITEKTURE

št. načrta

05-19-PZI

št. projekta

Matjaž Bolčina u.d.i.a. A - 1747

odgovorni vodja projekta [id. št.]

Ernest Milčinovič u.d.i.a., Danijel Tejić abs. arh.

projektant

TLORIS IGRIŠČA IN POLIGONA

risba

1:100

merilo

november 2019


datum

PZI

faza

03.2.1.

št. risbe

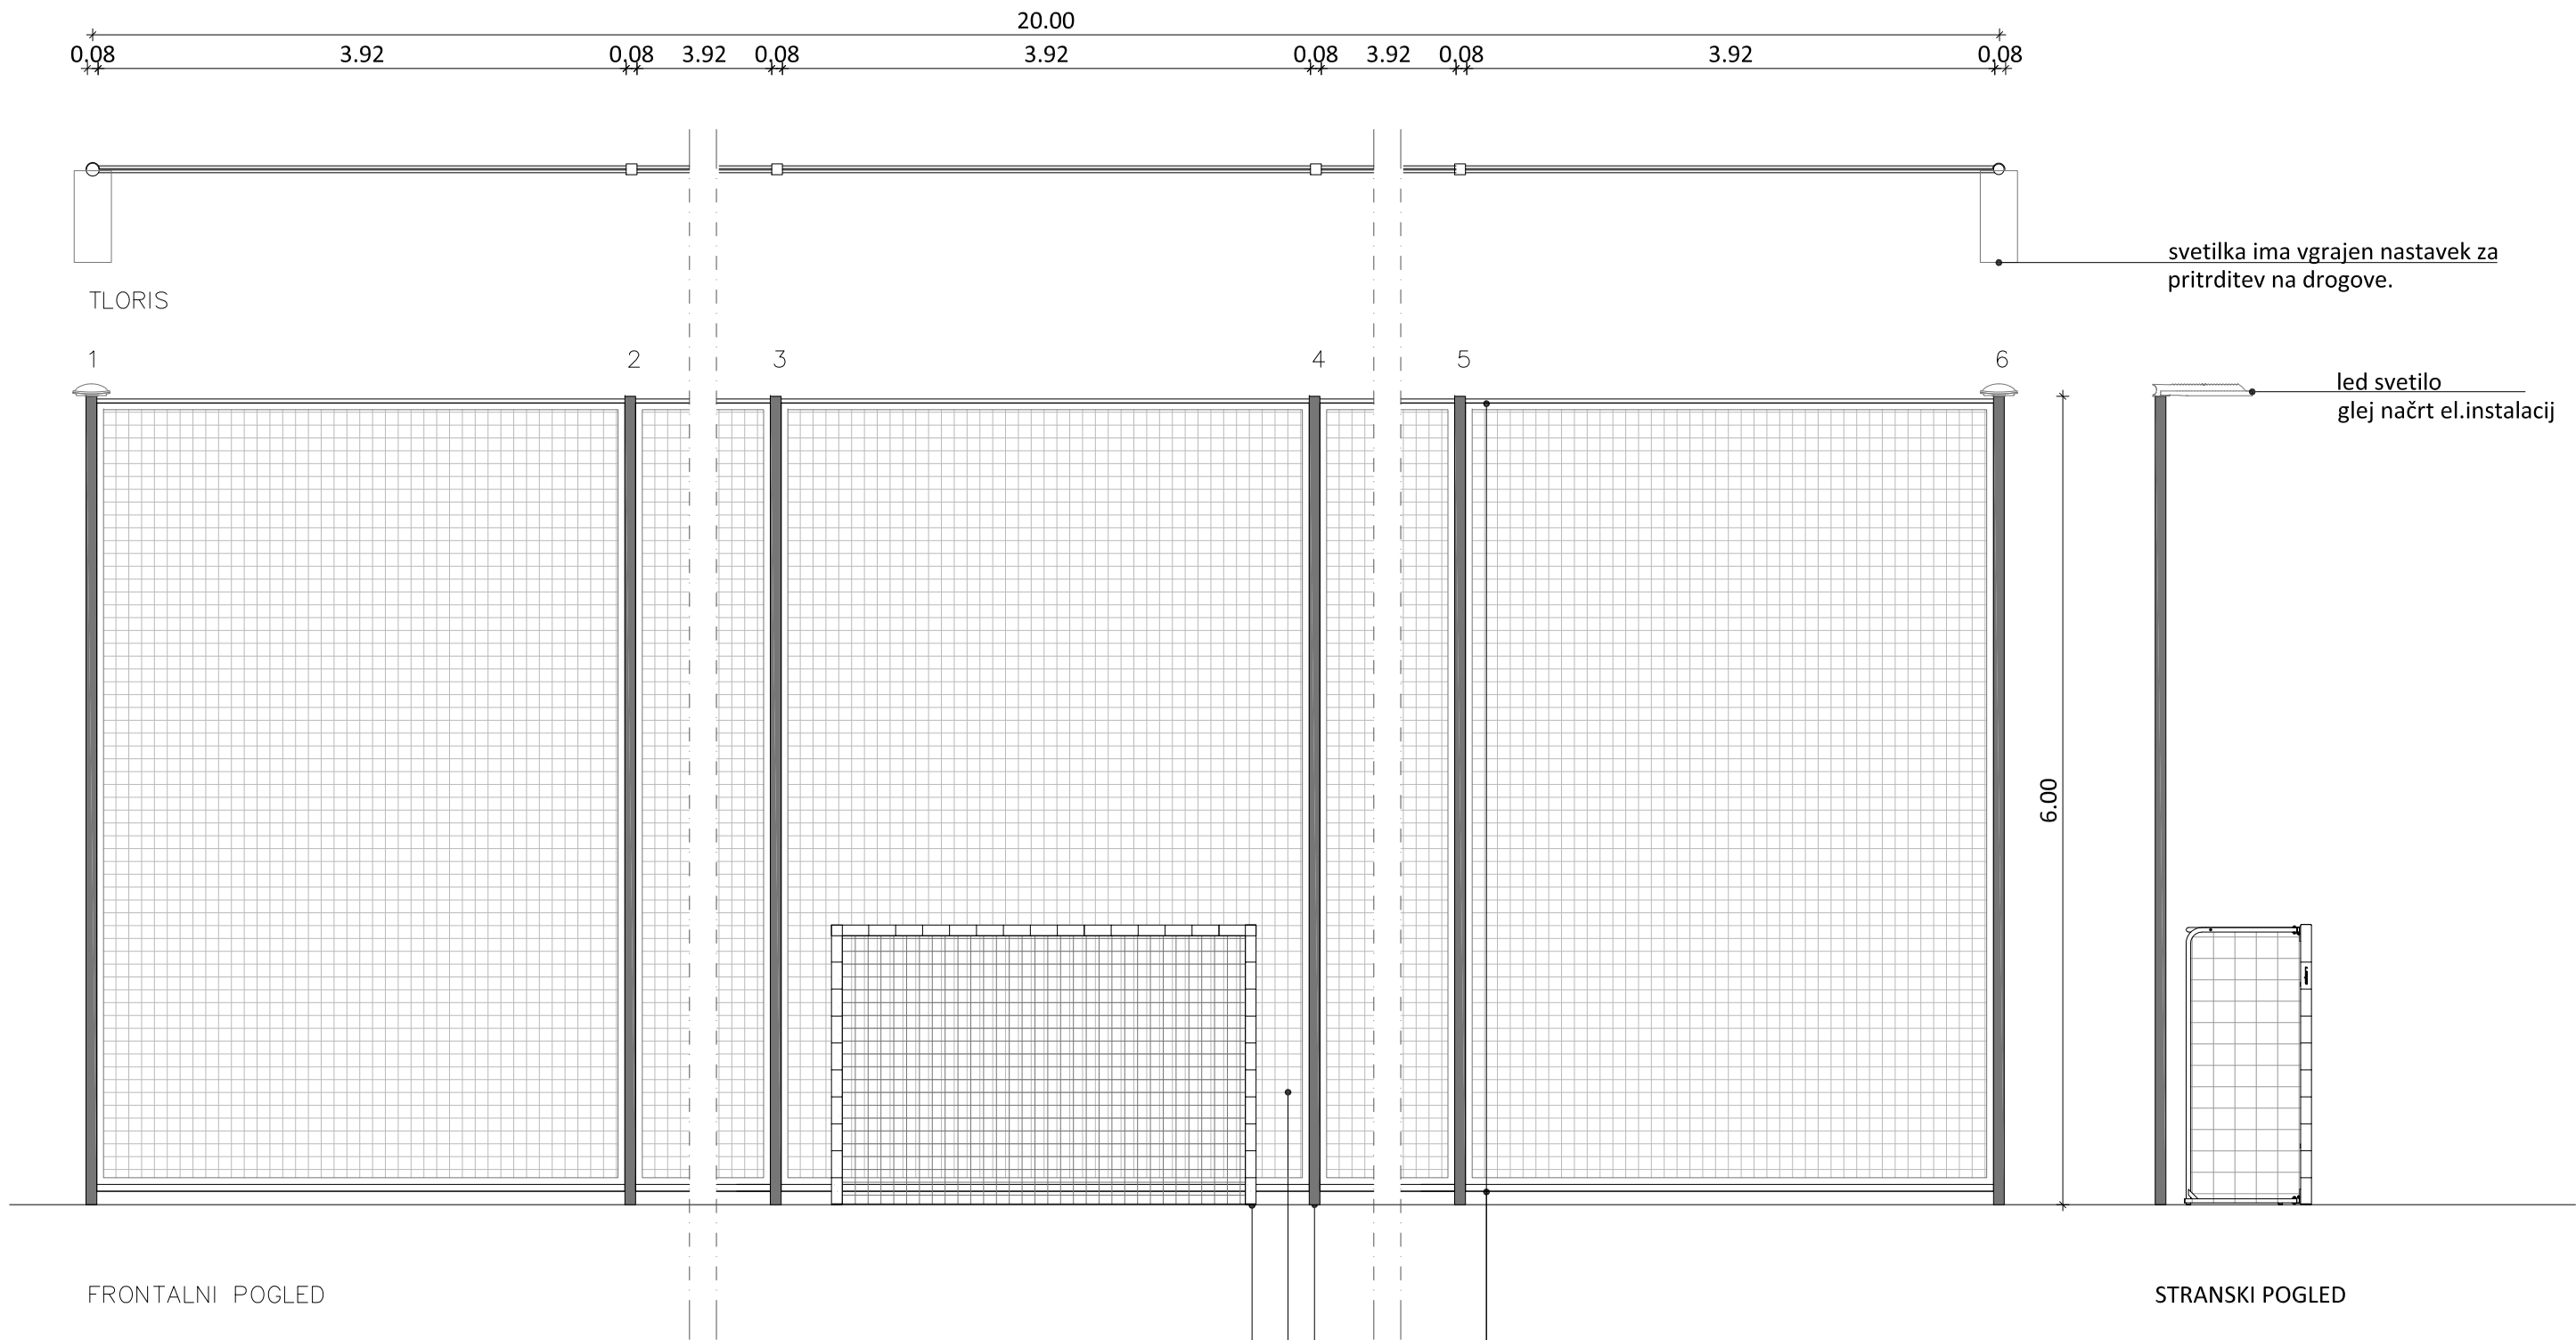

OPOMBA:

Ograja za lovljenje žog višine 6m je sestavljene iz dodatno ojačanih stebrov kvadratnega profila 8x8cm s polnilom napetim na kovinski okvir iz polietilenskih pletiva črne barve. Kovinski deli lovilne mreže so vročecinkani in prašno barvani po RALu po izboru projektanta. Na robnih stebrih je napeljana električni kabel in nameščeno svetilo za osvetlitev večnamenskega igrišča. Stebra sta ozemljena.

gol za roket

črna polietilenska pletivo

okrogel steber

kovinski okvir za napenjanje polnila

ZUNANJA UREDITEV OSNOVNA ŠOLA ŠMARTNO POD ŠMARNO GORO

projekt

ARP Studio za arhitekturo in oblikovanje d.o.o., Ulica 15. Maja 2, 6000 Koper

projektant

Mestna občina Ljubljana, Mestni trg 1, 1000 Ljubljana

investitor

1 - NAČRT ARHITEKTURE

št. načrta

05-19-PZI

št. projekta

Matjaž Bolčina u.d.i.a. A - 1747

odgovorni vodja projekta [id. št.]

Ernest Milčinič u.d.i.a., Danijel Tejić abs. arh.

projektant

SHEMA LOVILNE MREŽE

risba

1:50

merilo

november 2019

datum


PZI

faza

03.2.2.

št. risbe


DETALJ TEMELJA ZA LOVILNE MREŽE

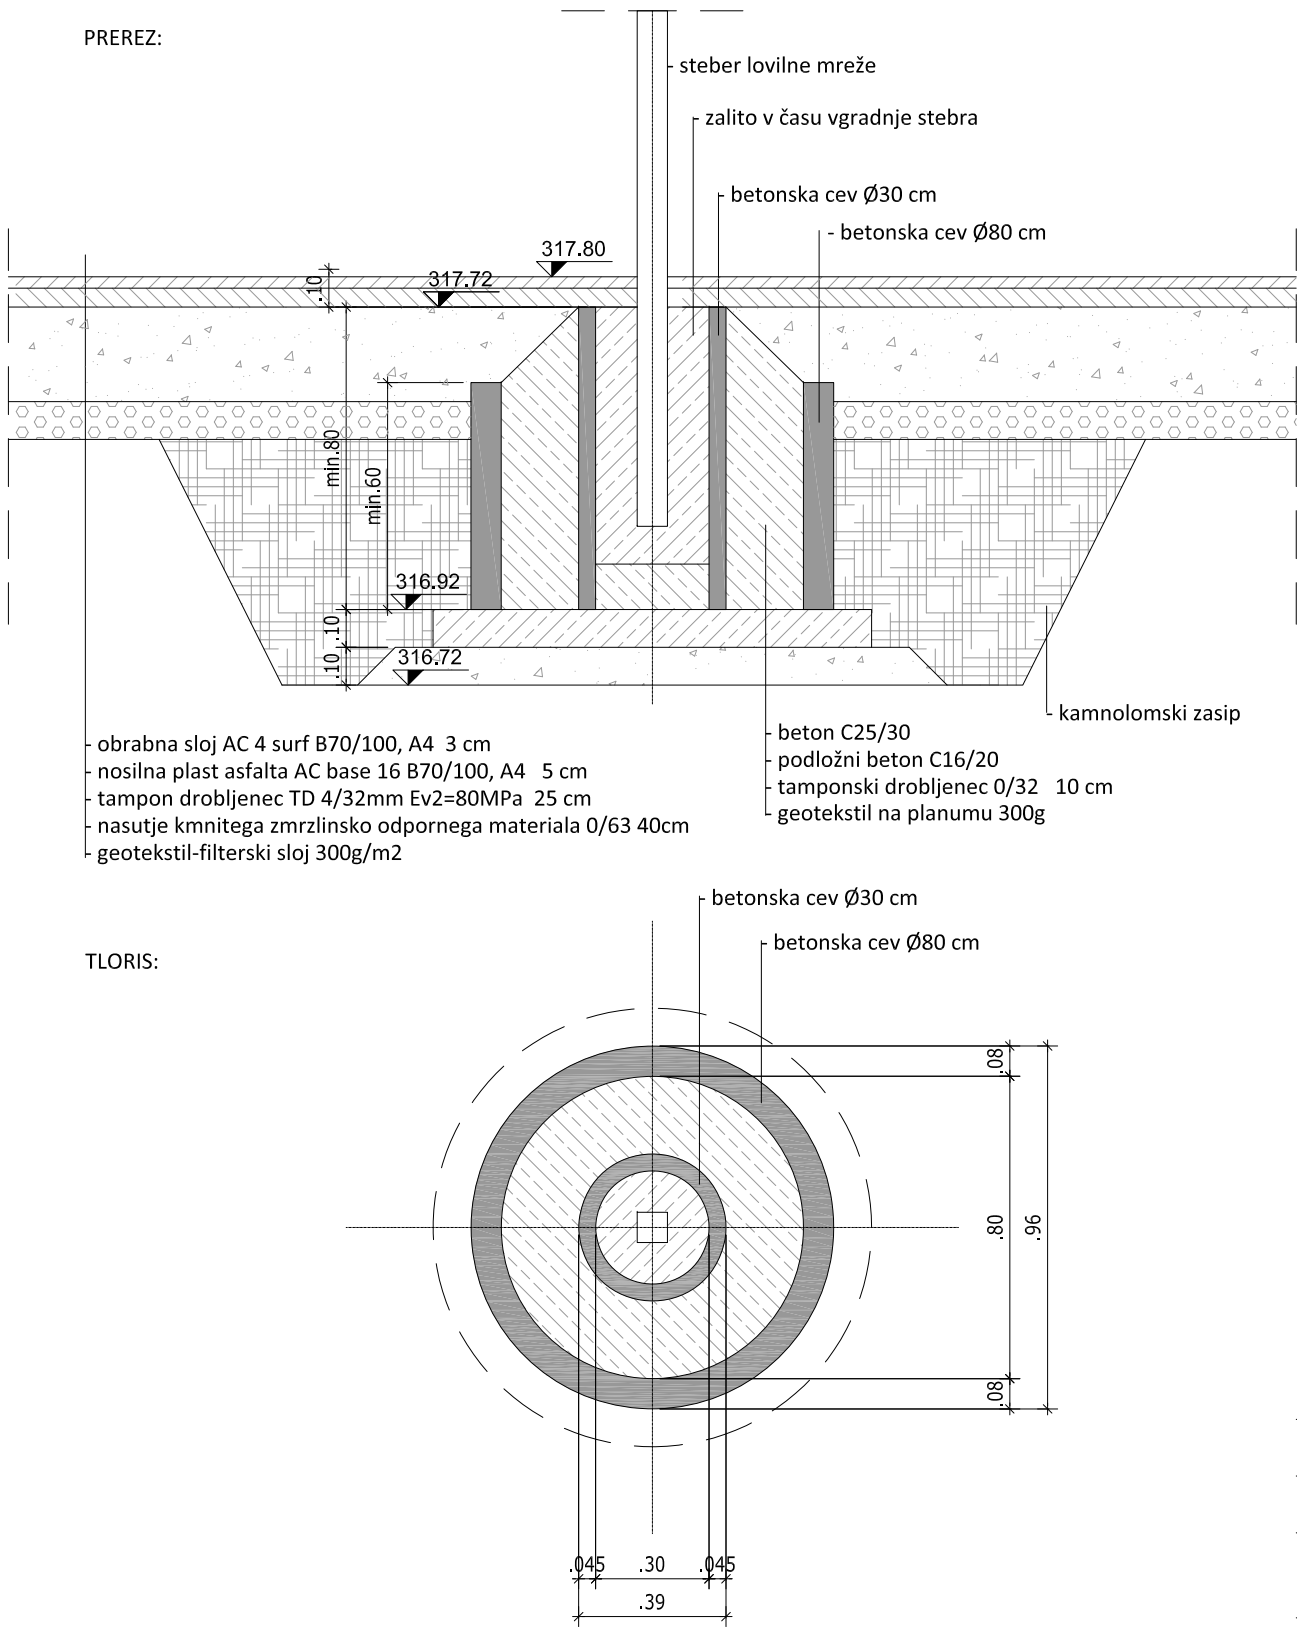

ARP

ZUNANJA UREDITEV OSNOVNA ŠOLA ŠMARTNO POD ŠMARNO GORO		
projekt		
ARP Studio za arhitekturo in oblikovanje d.o.o., Ulica 15. Maja 2, 6000 Koper		
projektant		
Mestna občina Ljubljana, Mestni trg 1, 1000 Ljubljana		
investitor		
1 - NAČRT ARHITEKTURE	Matjaž Bolčina u.d.i.a. A - 1747	
št. načrta	odgovorni vodja projekta [id. št.]	
05-19-PZI	Ernest Milčinović u.d.i.a., Danijel Tejić abs. arh.	
št. projekta	projektant	
DETALJ TEMELJA ZA LOVILNE MREŽE		03.2.3.
risba	št. risbe	
1:20	november 2019	PZI
merilo	datum	faza

DETALJ TEMELJA ZA VGRADNJO KOŠA ZA KOŠARKO

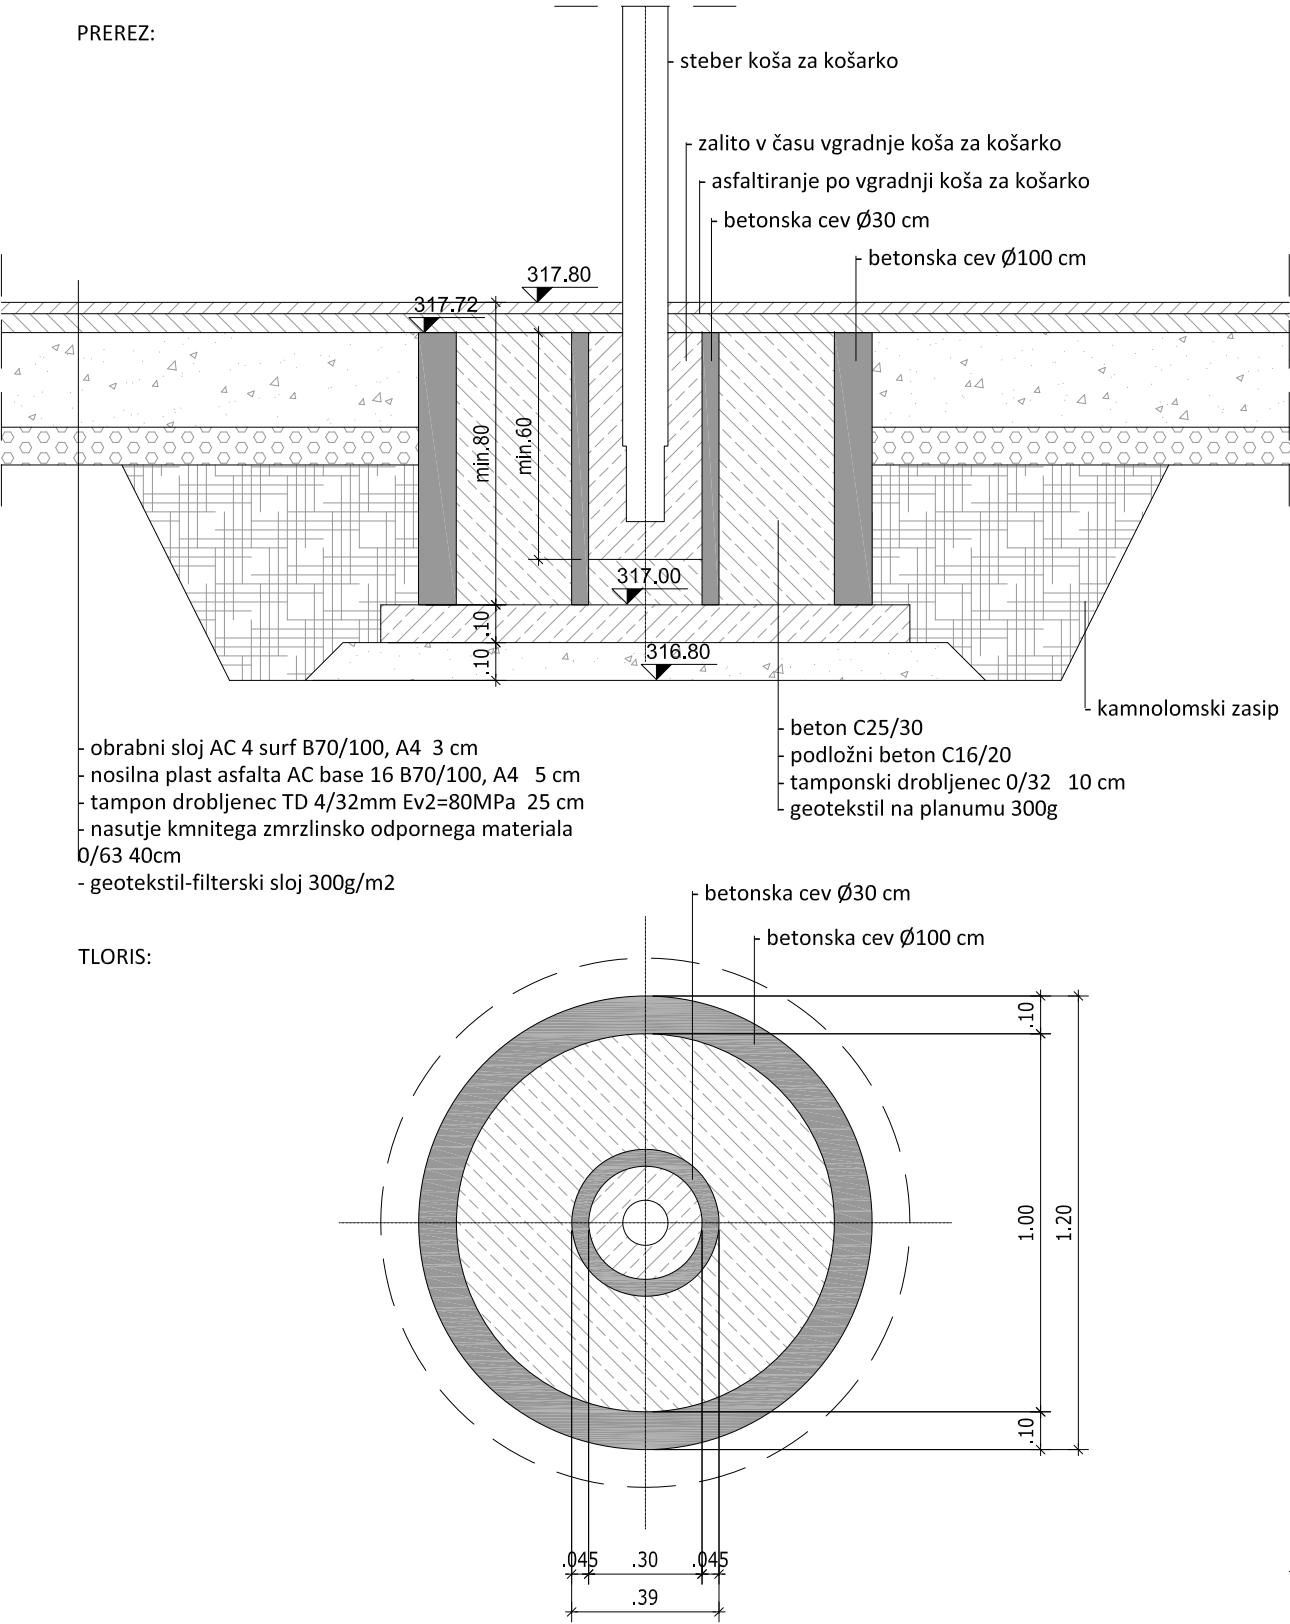


ARP


ZUNANJA UREDITEV OSNOVNA ŠOLA ŠMARTNO POD ŠMARNO GORO	
projekt	
ARP Studio za arhitekturo in oblikovanje d.o.o., Ulica 15. Maja 2, 6000 Koper	
projektant	
Mestna občina Ljubljana, Mestni trg 1, 1000 Ljubljana	
investitor	
1 - NAČRT ARHITEKTURE	Matjaž Bolčina u.d.i.a. A - 1747
št. načrta	odgovorni vodja projekta [id. št.]
05-19-PZI	Ernest Milčinovič u.d.i.a., Danijel Tejić abs. arh.
št. projekta	projektant
TEMELJ ZA VGRADNJO KOŠA ZA KOŠARKO	
risba	št. risbe
1:20	november 2019
merilo	datum
	PZI
	faza

DETAJL TEMELJA ZA VGRADNJO GOLA


TLORIS:

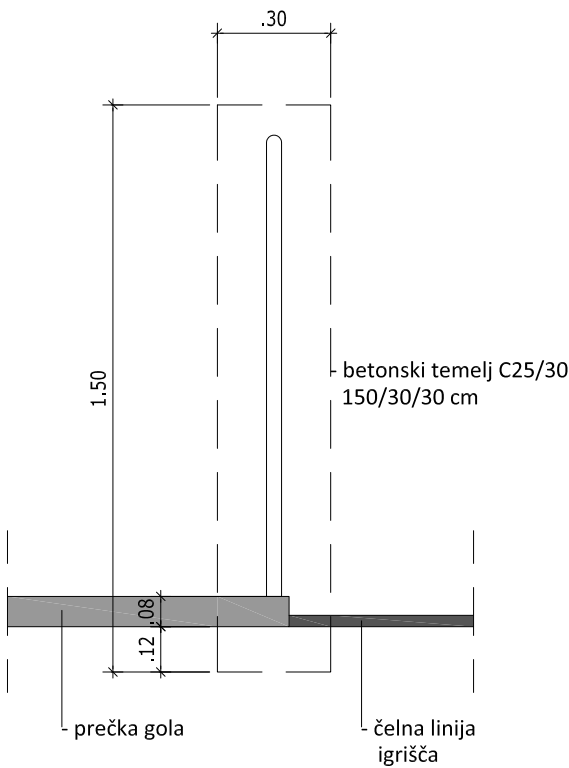

PREČNI PREREZ:

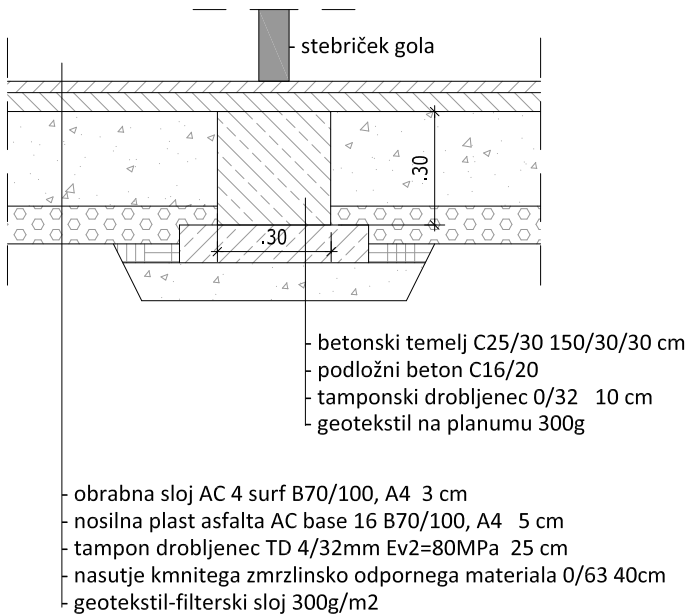



VZDOLŽNI PREREZ:

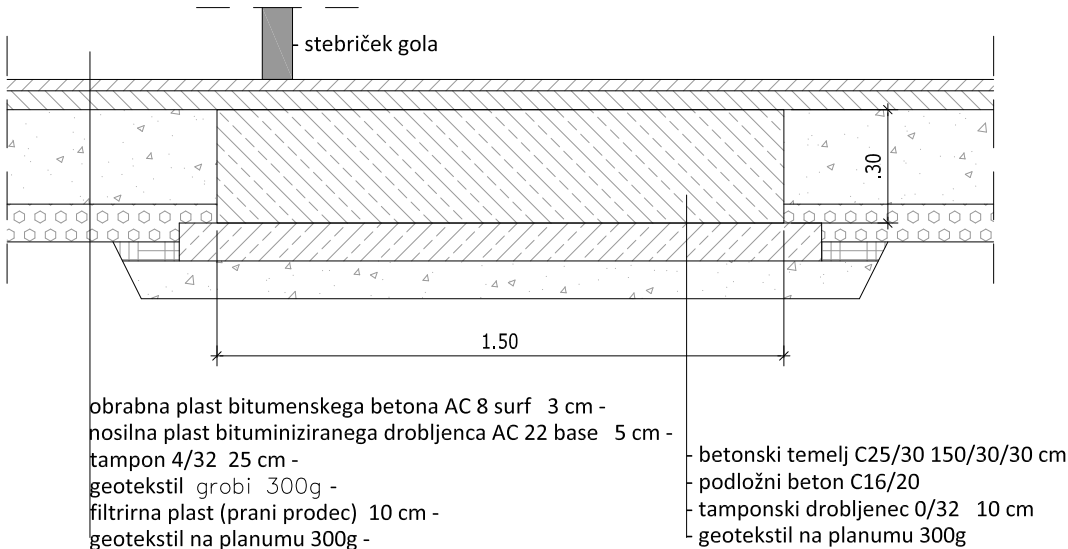

ARP

ZUNANJA UREDITEV OSNOVNA ŠOLA ŠMARTNO POD ŠMARNO GORO	
projekt	
ARP Studio za arhitekturo in oblikovanje d.o.o., Ulica 15. Maja 2, 6000 Koper	
projektant	
Mestna občina Ljubljana, Mestni trg 1, 1000 Ljubljana	
investitor	
1 - NAČRT ARHITEKTURE	Matjaž Bolčina u.d.i.a. A - 1747
št. načrta	odgovorni vodja projekta [id. št.]
05-19-PZI	Ernest Milčinovič u.d.i.a., Danijel Tejič abs. arh.
št. projekta	projektant

DETAJL TEMELJA ZA VGRADNJO GOLA			03.2.5.
risba			št. risbe
1:20	november 2019	PZI	
merilo	datum	faza	

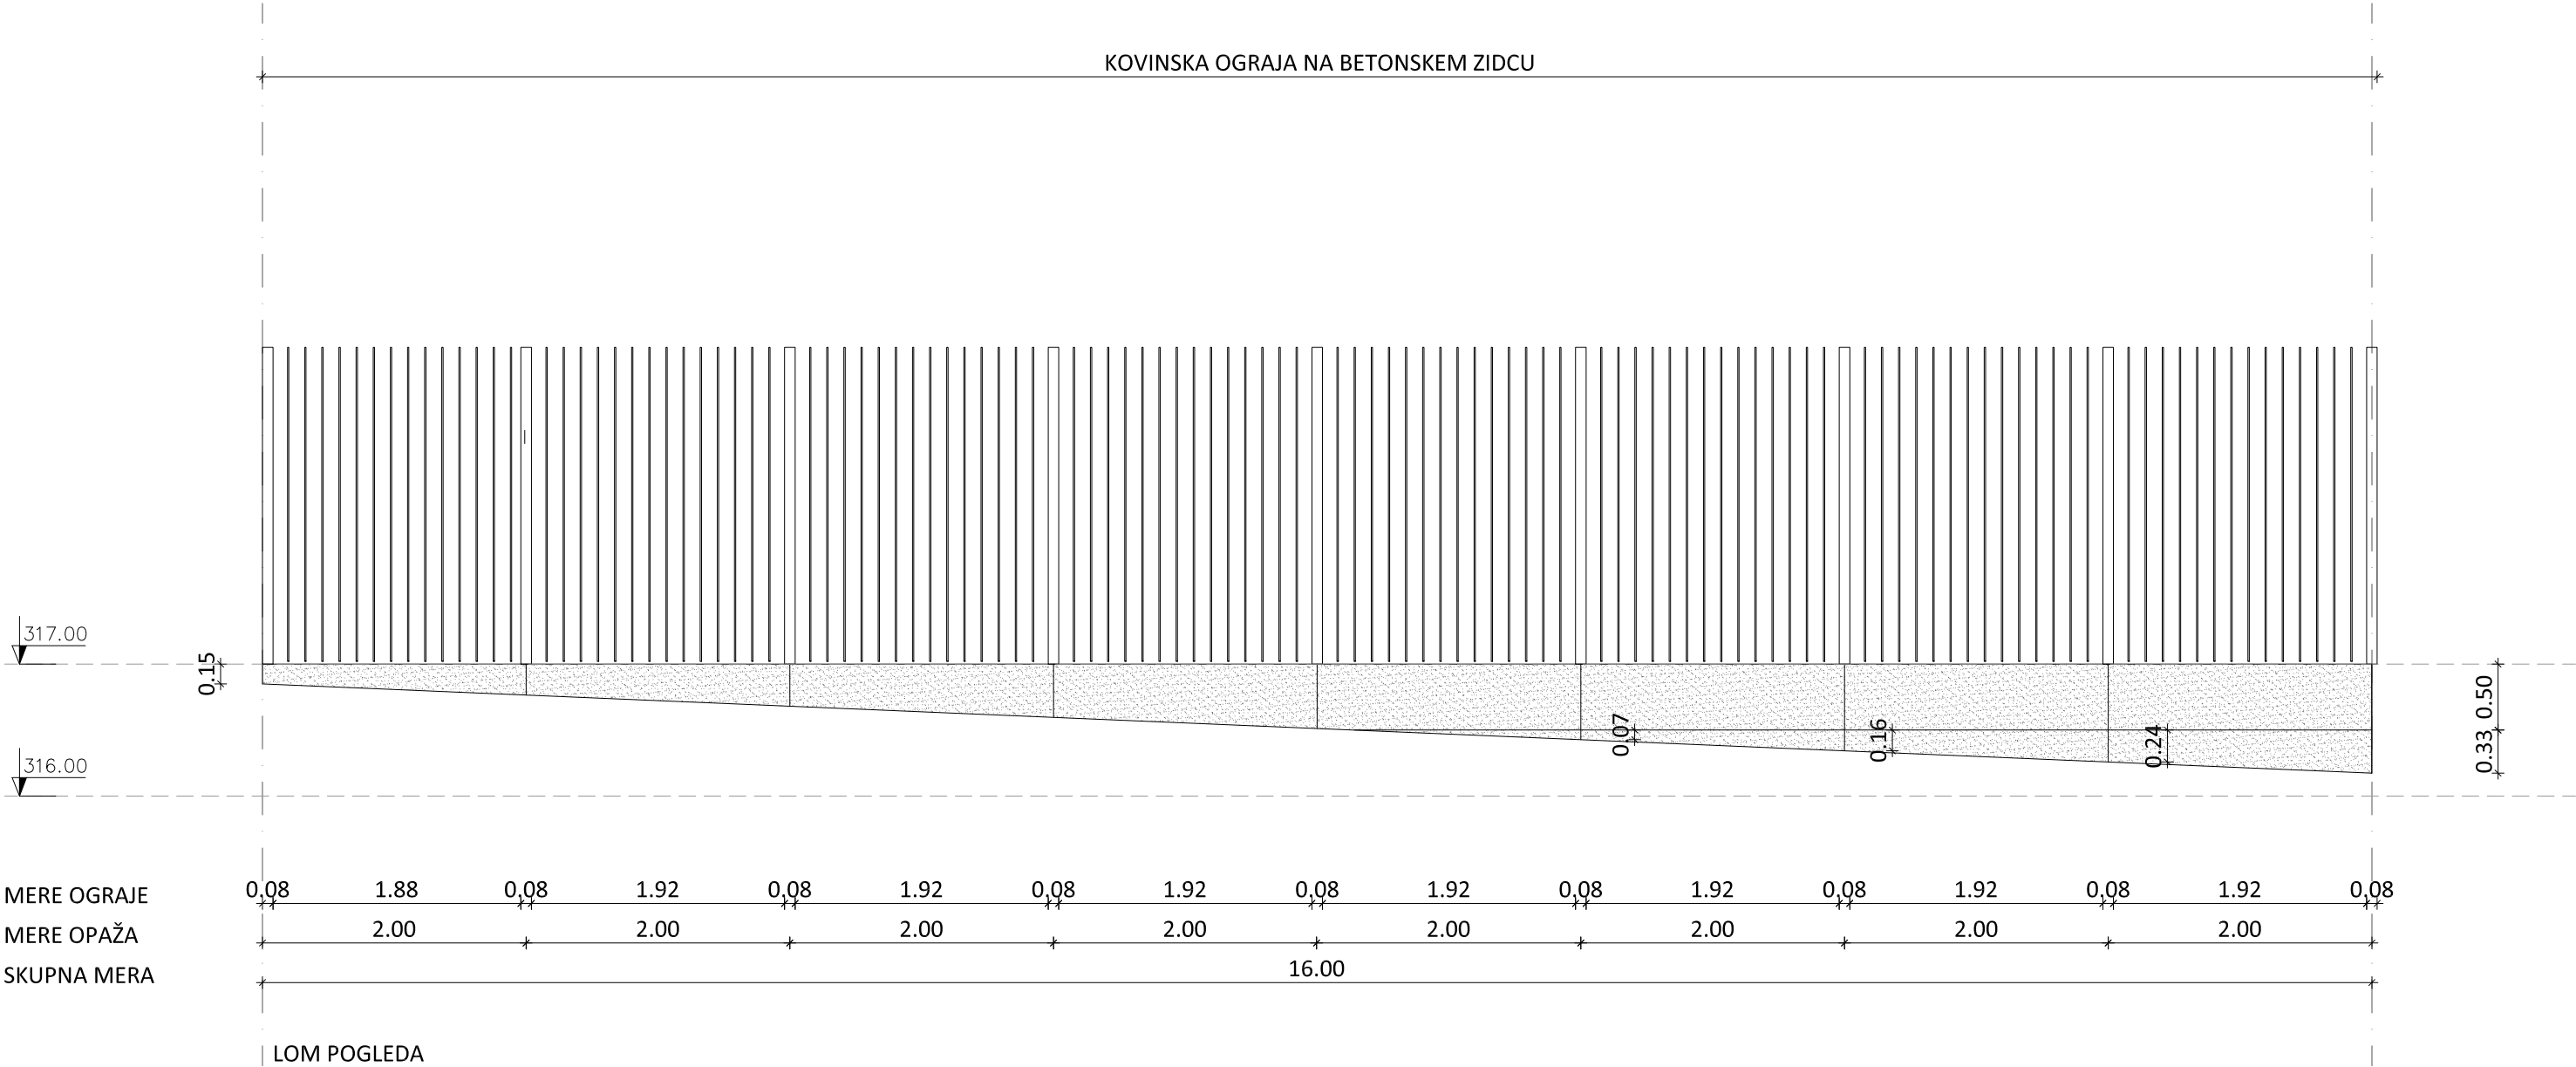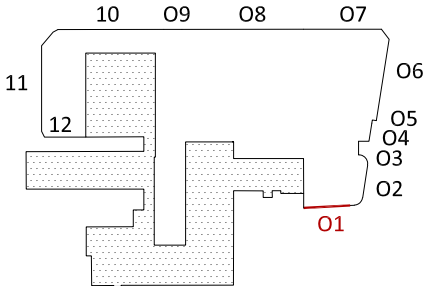

OPOMBA:

- že izvedena ograja v projektu Arrea št: 11/2018

OGRAJA:

- tipska ograja na AB zidcu

AB ZIDEC:

- vertikalna ograja je poravnana s fugo v AB zidu
- enaki segmenti AB zidca
- glej shemo opaža

ZUNANJA UREDITEV OSNOVNA ŠOLA ŠMARTNO POD ŠMARNO GORO

projekt

ARP Studio za arhitekturo in oblikovanje d.o.o., Ulica 15. Maja 2, 6000 Koper

projektant

Mestna občina Ljubljana, Mestni trg 1, 1000 Ljubljana

investitor

1 - NAČRT ARHITEKTURE

št. načrta

05-19-PZI

št. projekta

Matjaž Bolčina u.d.i.a. A - 1747

odgovorni vodja projekta [id. št.]

Ernest Milčinič u.d.i.a., Danijel Tejič abs. arh.

projektant

SHEMA OGRAJE 01

risba

1:50

merilo

november 2019



datum

PZI

faza



03.4.1.

št. risbe

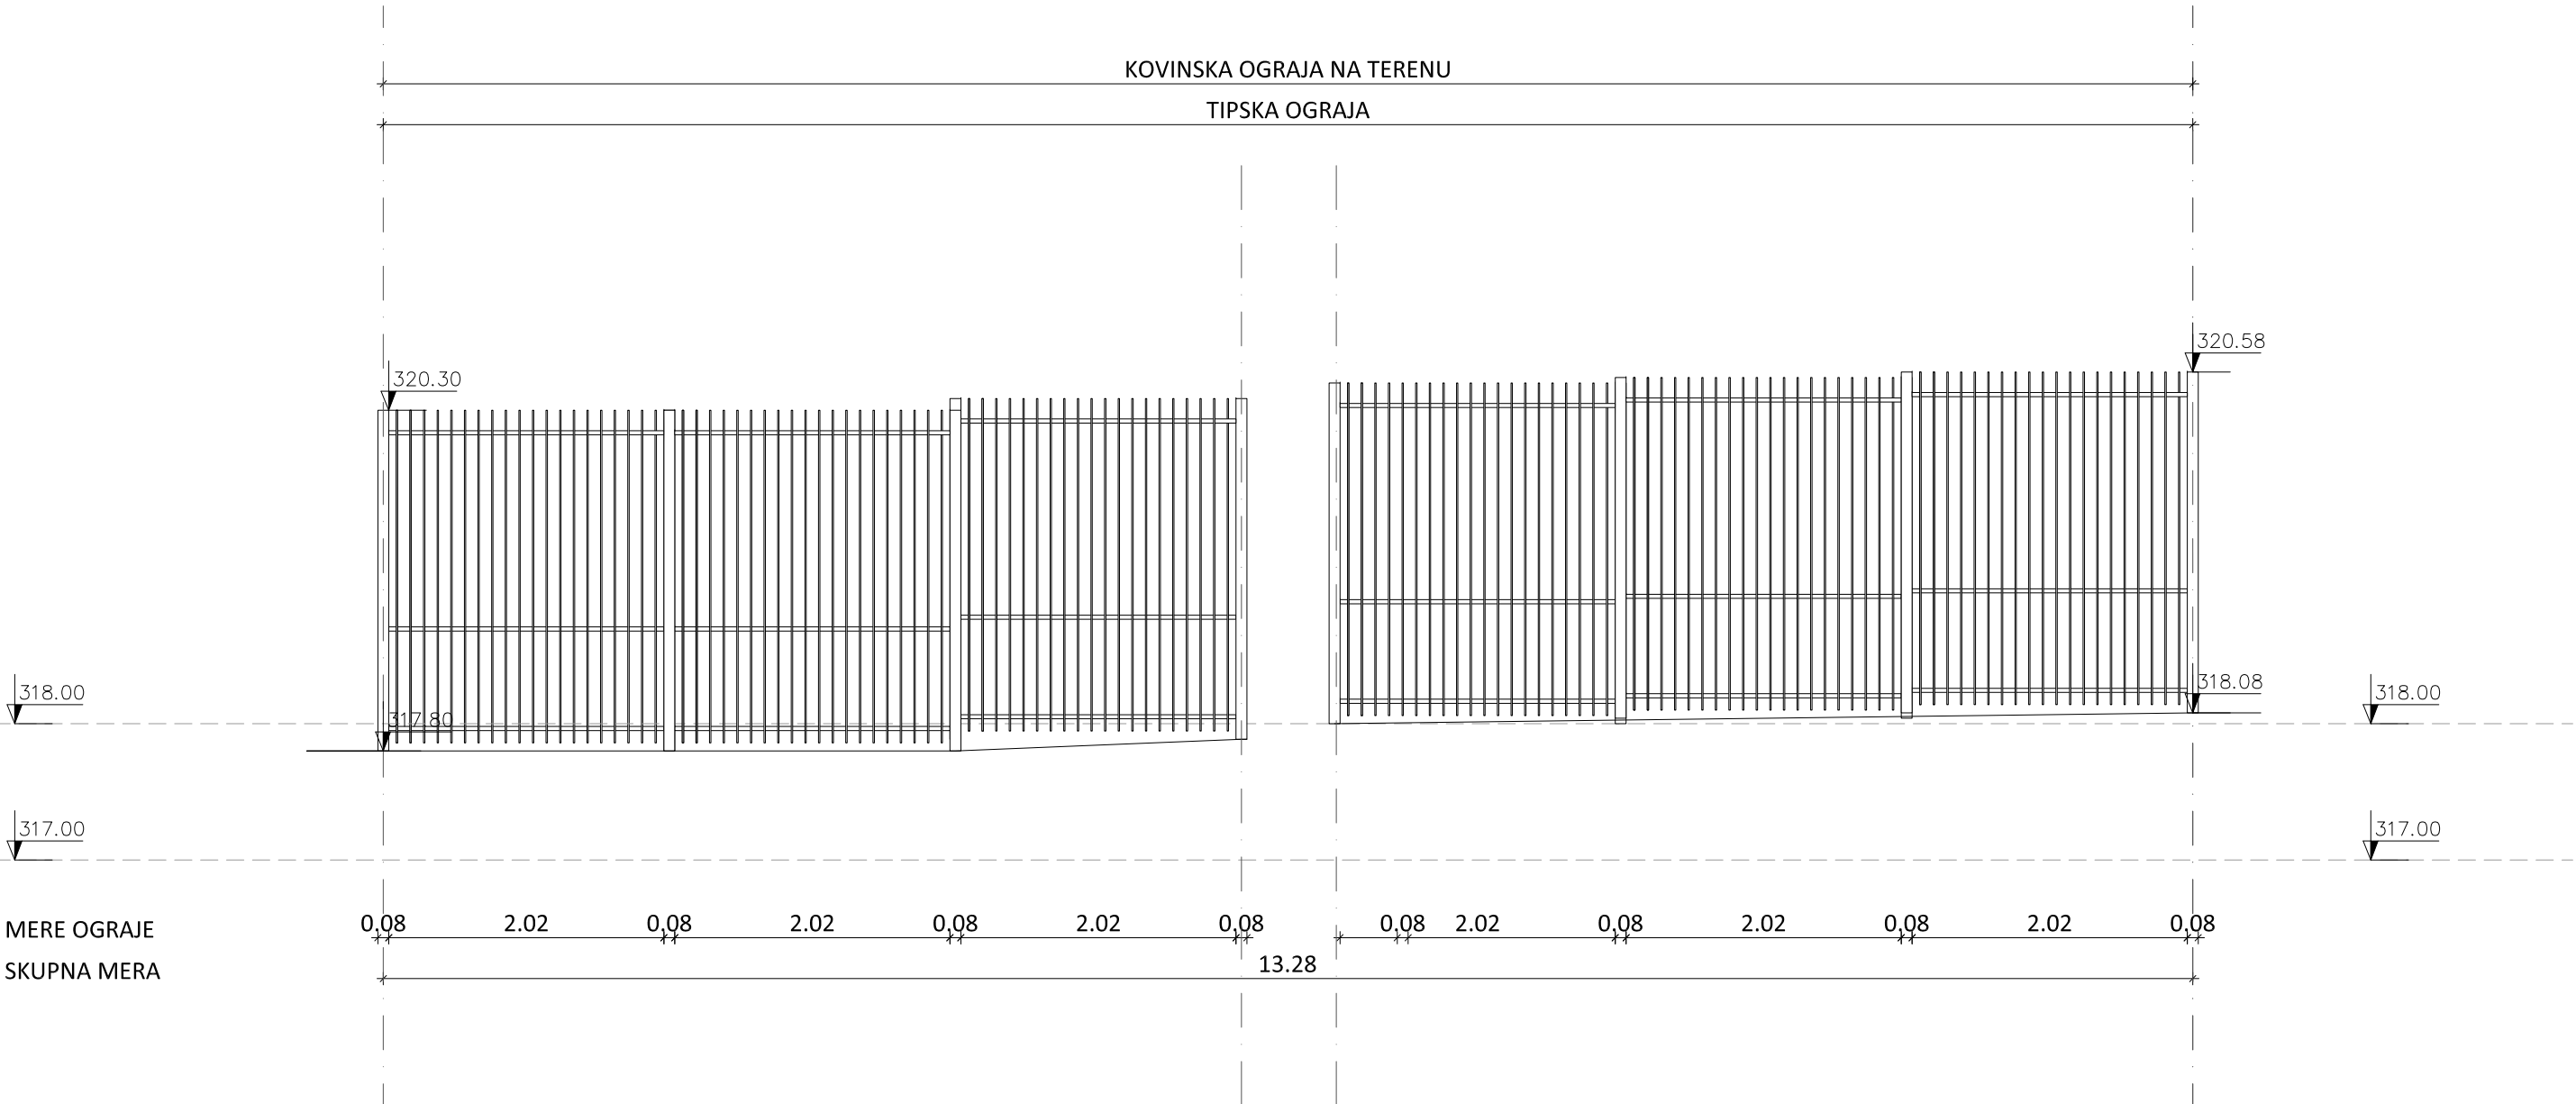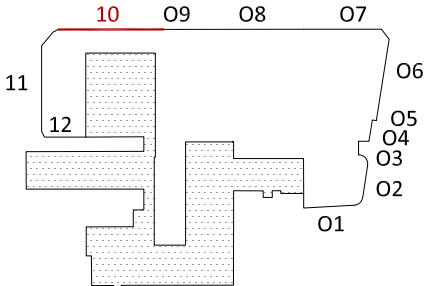

- OPOMBA:
- obstoječa ograja se ohrani
 - brez posegov
 - zamenjava in popravilo poškodovanih delov ograje

ZUNANJA UREDITEV OSNOVNA ŠOLA ŠMARTNO POD ŠMARNO GORO		
projekt		
ARP Studio za arhitekturo in oblikovanje d.o.o., Ulica 15. Maja 2, 6000 Koper		
projektant		
Mestna občina Ljubljana, Mestni trg 1, 1000 Ljubljana		
investitor		
1 - NAČRT ARHITEKTURE	Matjaž Bolčina u.d.i.a.	A - 1747
št. načrta	odgovorni vodja projekta [id. št.]	
05-19-PZI	Ernest Milčinič u.d.i.a., Danijel Tejič abs. arh.	
št. projekta	projektant	
SHEMA OGRAJE 10	03.4.10.	
risba	št. risbe	
1:25	november 2019	PZI
merilo	datum	faza

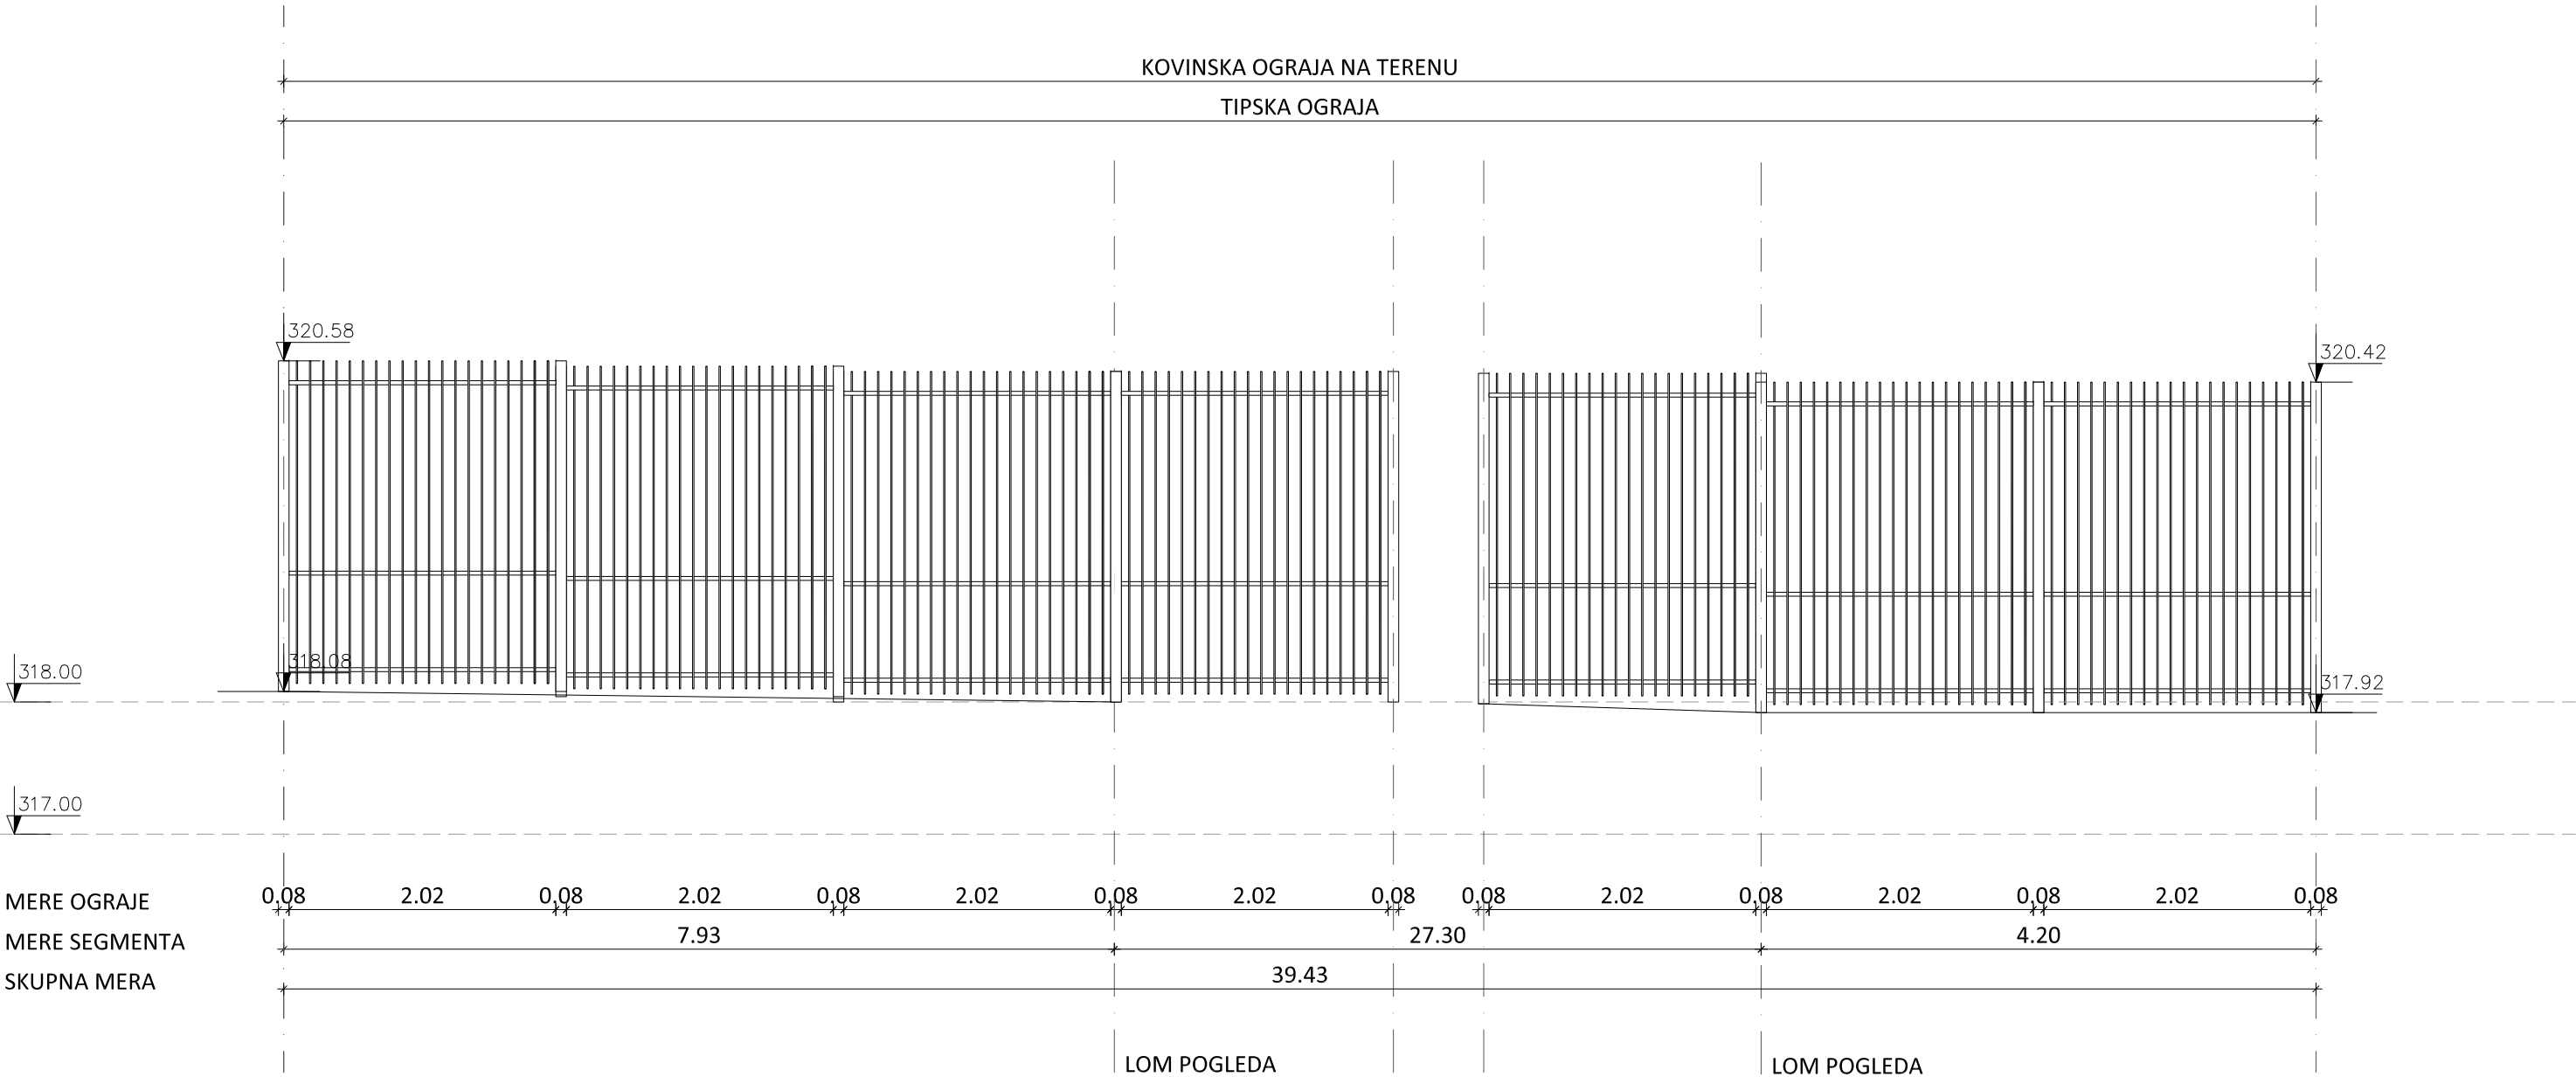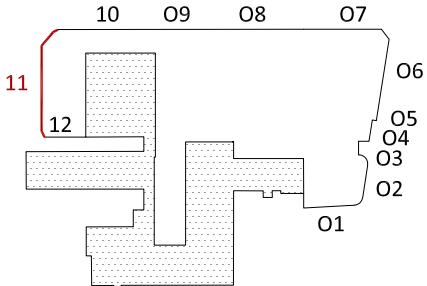

- OPOMBA:
- obstoječa ograja se ohrani
 - brez posegov
 - zamenjava in popravilo poškodovanih delov ograje

ZUNANJA UREDITEV OSNOVNA ŠOLA ŠMARTNO POD ŠMARNO GORO

projekt

ARP Studio za arhitekturo in oblikovanje d.o.o., Ulica 15. Maja 2, 6000 Koper

projektant

Mestna občina Ljubljana, Mestni trg 1, 1000 Ljubljana

investitor

1 - NAČRT ARHITEKTURE

št. načrta

05-19-PZI

št. projekta

Matjaž Bolčina u.d.i.a. A - 1747

odgovorni vodja projekta [id. št.]

Ernest Milčinič u.d.i.a., Danijel Tejič abs. arh.

projektant

SHEMA OGRAJE 11

risba

1:50

merilo

03.4.11.



št. risbe

november 2019

datum

PZI

faza

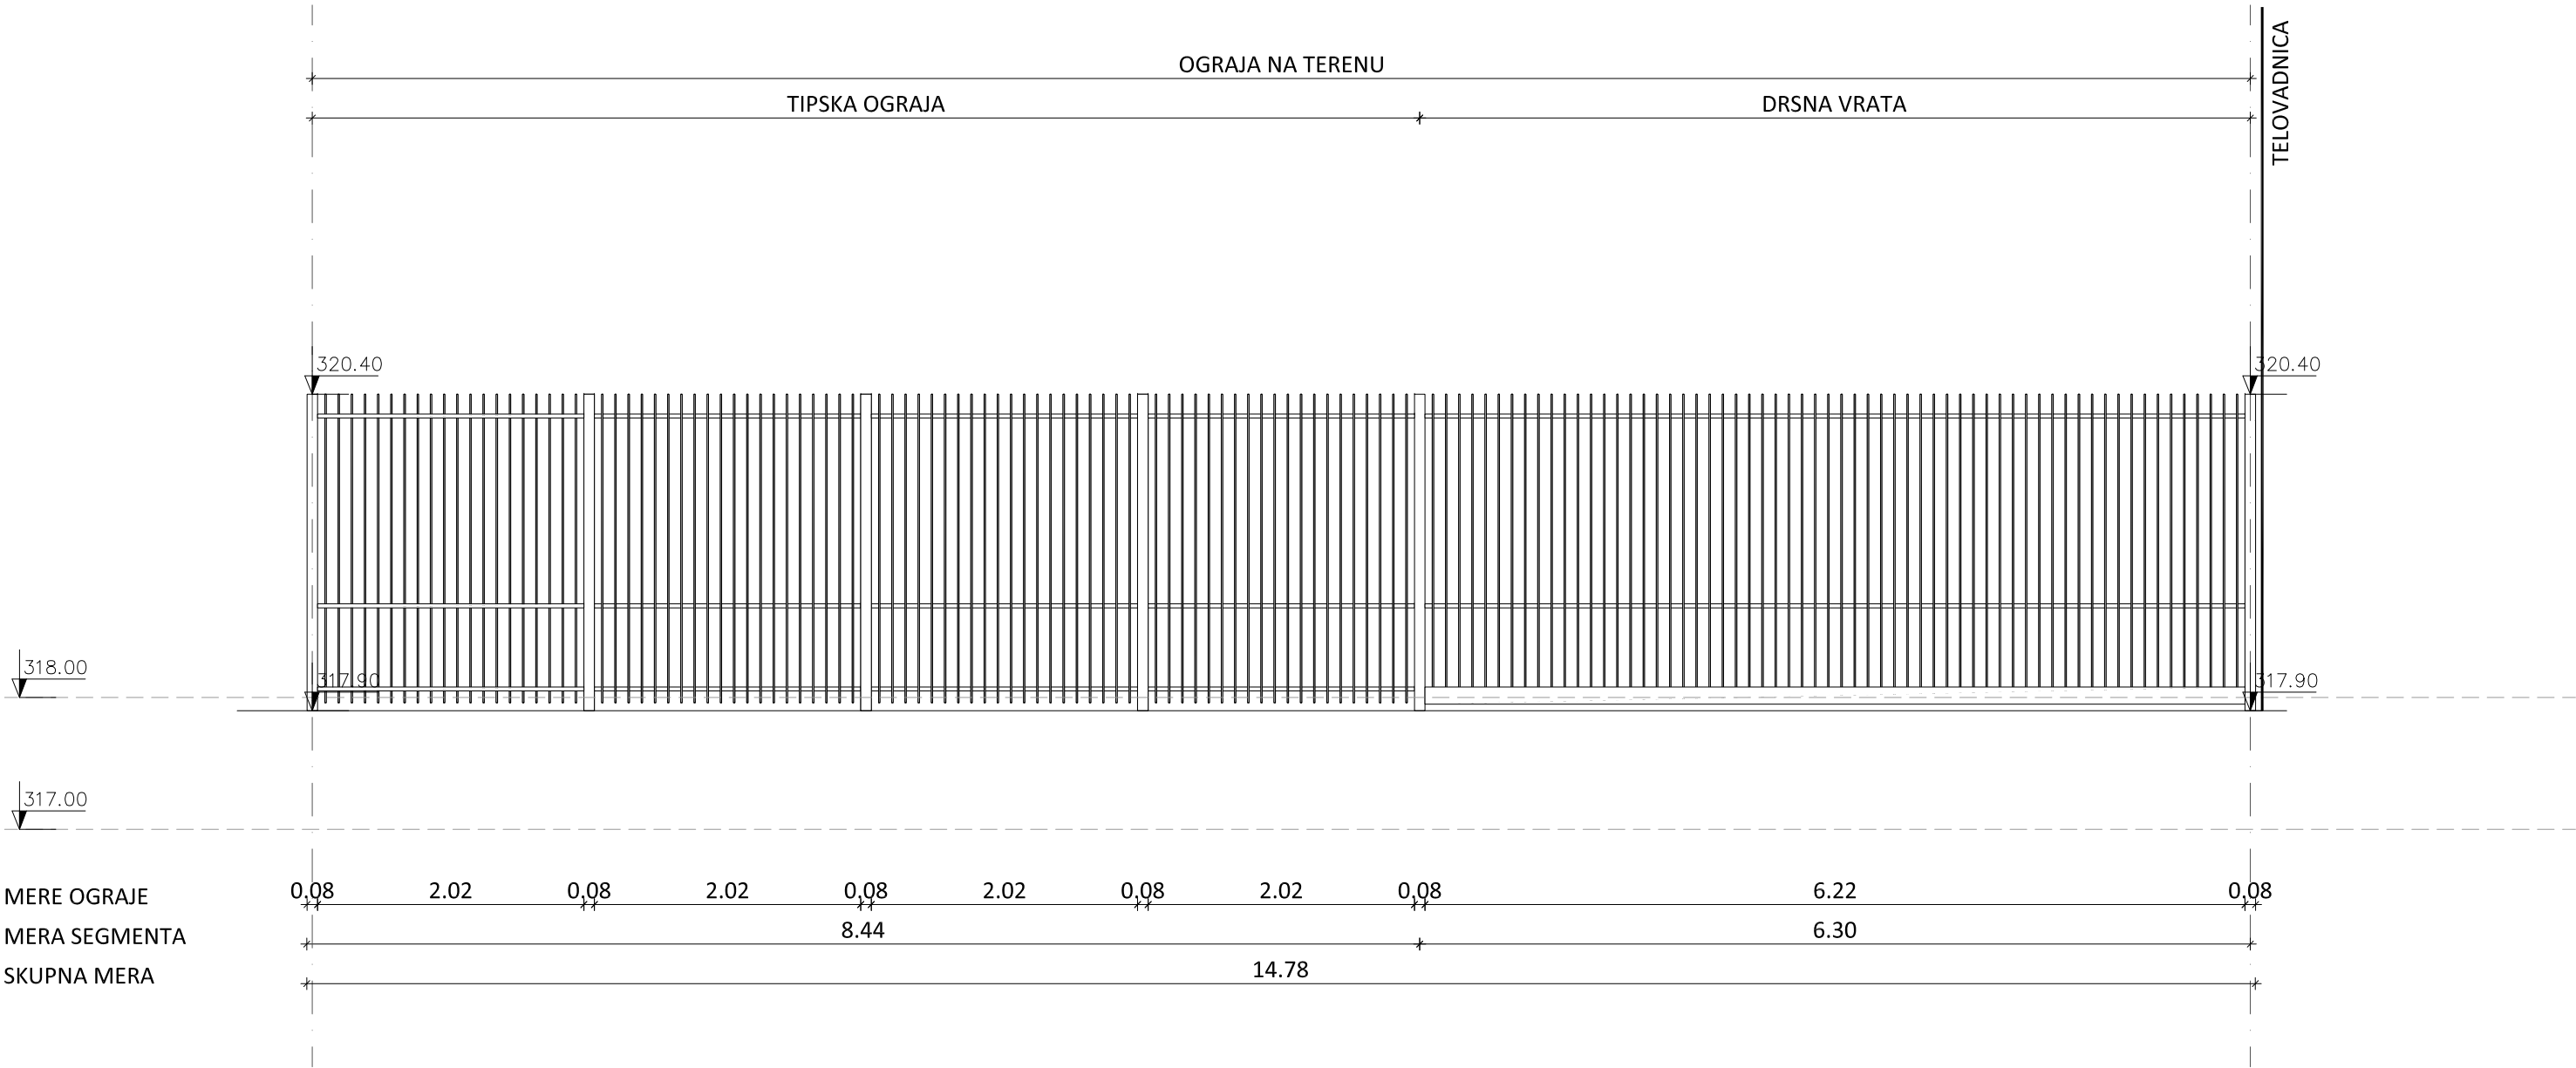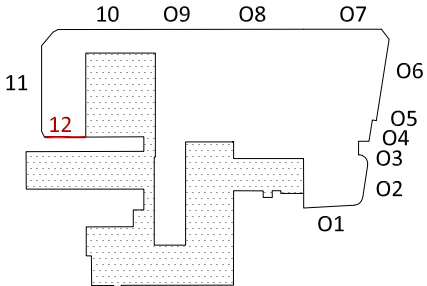

MERE OGRAJE
MERA SEGMENTA
SKUPNA MERA

0.08	2.02	0.08	2.02	0.08	2.02	0.08	2.02	0.08	6.22	0.08
8.44				6.30						
14.78										

OPOMBA:


- obstoječa ograja se ohrani
- brez posegov
- zamenjava in popravilo poškodovanih delov ograje

OGRAJA:

- ograja na terenu
- 4 paneli tipske ograje
- drsna vrata z elektro motorjem

ARP

ZUNANJA UREDITEV OSNOVNA ŠOLA ŠMARTNO POD ŠMARNO GORO		
projekt		
ARP Studio za arhitekturo in oblikovanje d.o.o., Ulica 15. Maja 2, 6000 Koper		
projektant		
Mestna občina Ljubljana, Mestni trg 1, 1000 Ljubljana		
investitor		
1 - NAČRT ARHITEKTURE		Matjaž Bolčina u.d.i.a. A - 1747
št. načrta	odgovorni vodja projekta [id. št.]	
05-19-PZI		Ernest Milčinovič u.d.i.a., Danijel Tejić abs. arh.
št. projekta	projektant	
HEMA OGRAJE 12		03.4.12.
risba	št. risbe	
1:50	november 2019	PZI
merilo	datum	faza

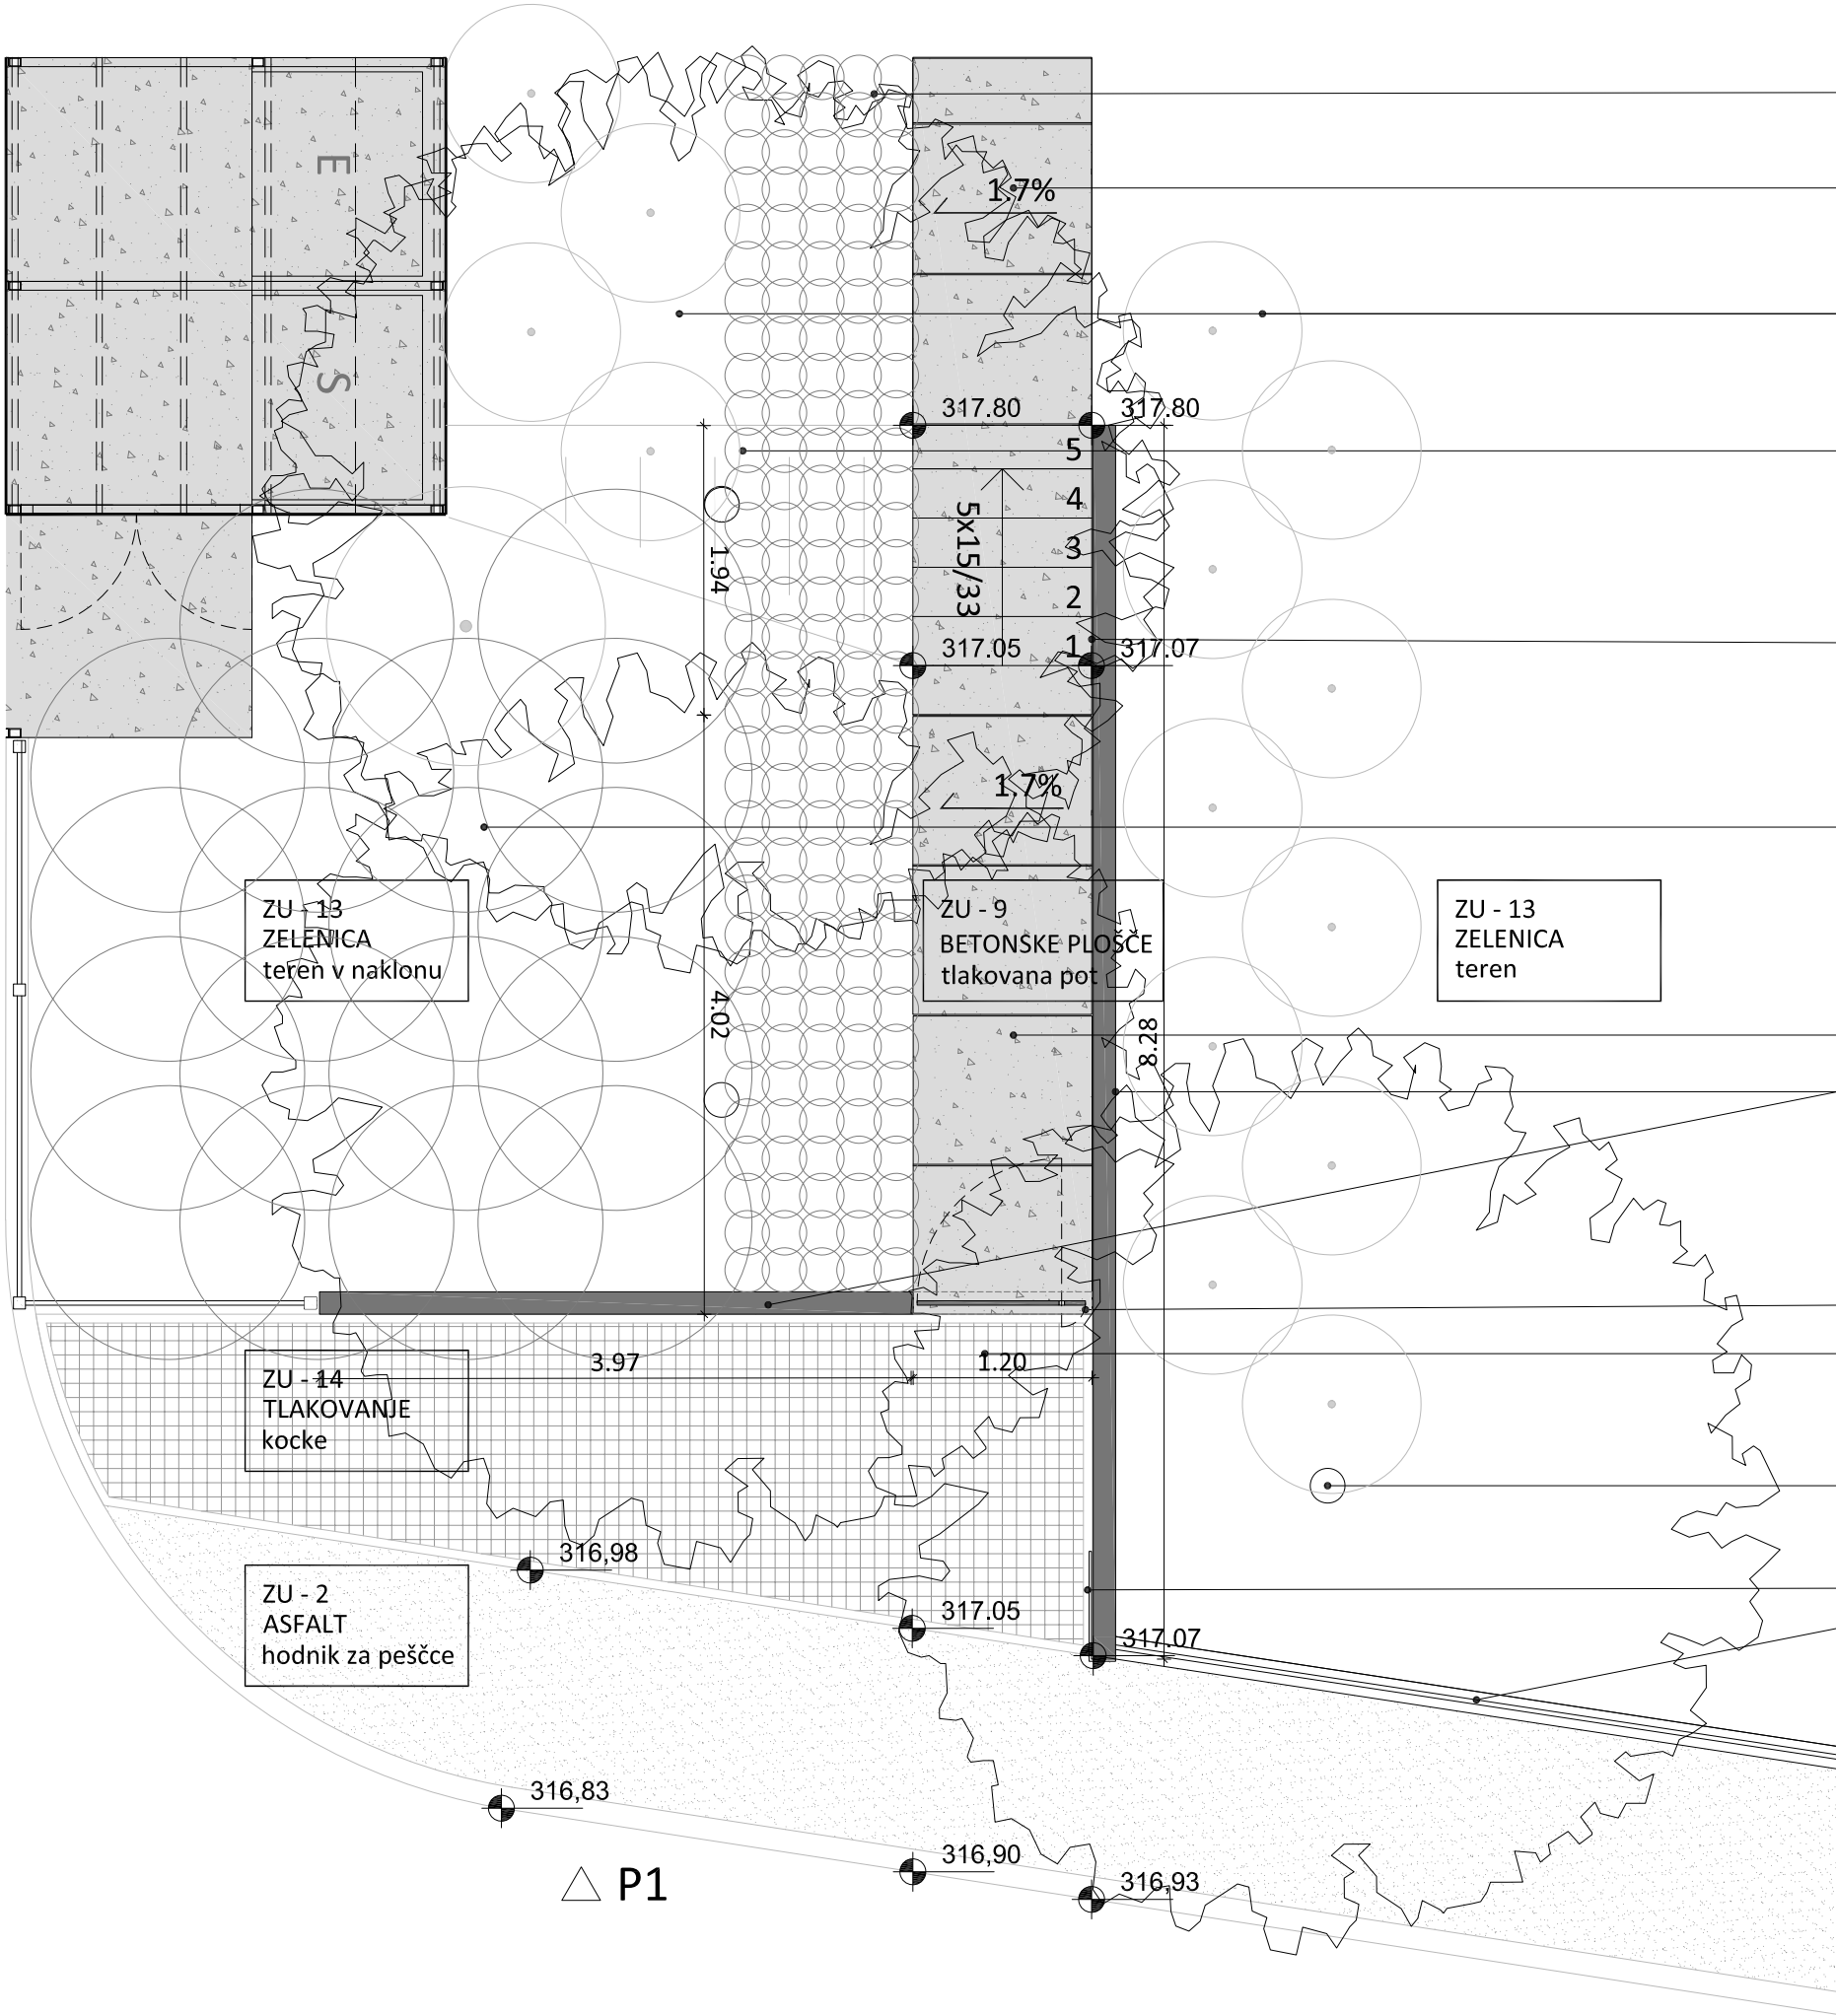

zasaditev grmovnic debelačka
PACHYSANDRA TERMINALIS,
338 kos, razd- saj.:25 X 25 cm

nova tlakovana pot

zasaditev grmovnic lonciera
LONICERA NITIDA 'ELEGANT'
40 kos, razd- saj.:80 X 80 cm

zasaditev novega drevoreda japonskih češenj
PRUNUS SERRULATA 'KANZAN'
14 kos, razd- saj.:4m, drevoredna sadika,
višina debla 200 cm

stopnice 5x16/36cm
- prane plošče (stopnice) izdelane v delavnici
- agregat po izboru projektanta oz. enak novi
tlakovani poti
- pred izvedbo projektant potrdi vzorec

zasaditev grmovnic dren
CORNUS ALBA 'SIBIRICA',
19 kos, sadil. razd.100 X100cm,
izdelava zastirke!

NOVA TLAKOVANA POT
- prane plošče izdelane v delavnici
- agregat po izboru projektanta
- polaganje na minimalni stik
- dimenzijsko se plošče prilagodi danim poravnavam!
- pred izvedbo projektant potrdi vzorec

armiranobetonski zid
- delavniško izvedena
enokrilna kovinska vrata
vrtljiva po vertikalni osi
- vročecinkana in barvana po
RALu po izboru projektanta
- ključavnica

granitne kocke 10/10cm
novo drevo safora
SOPHORA JAPONICA,
1 kos,
tritočkovna opora

informacijska tabla v velikosti
zidu vijačena na zid
novo ograja segment 06

ZUNANJA UREDITEV OSNOVNA ŠOLA ŠMARTNO POD ŠMARNO GORO

projekt
ARP Studio za arhitekturo in oblikovanje d.o.o., Ulica 15. Maja 2, 6000 Koper

projektant
Mestna občina Ljubljana, Mestni trg 1, 1000 Ljubljana
investitor

1 - NAČRT ARHITEKTURE
št. načrta
05-19-PZI
št. projekta

Matjaž Bolčina u.d.i.a. A - 1747
odgovorni vodja projekta [id. št.]
Ernest Milčinič u.d.i.a., Danijel Tejič abs. arh.
projektant


VHOD 2 - VZHODNI VHOD

03.3.14

risba
1:50
merilo
november 2019
datum
PZI
faza


št. risbe

ARP

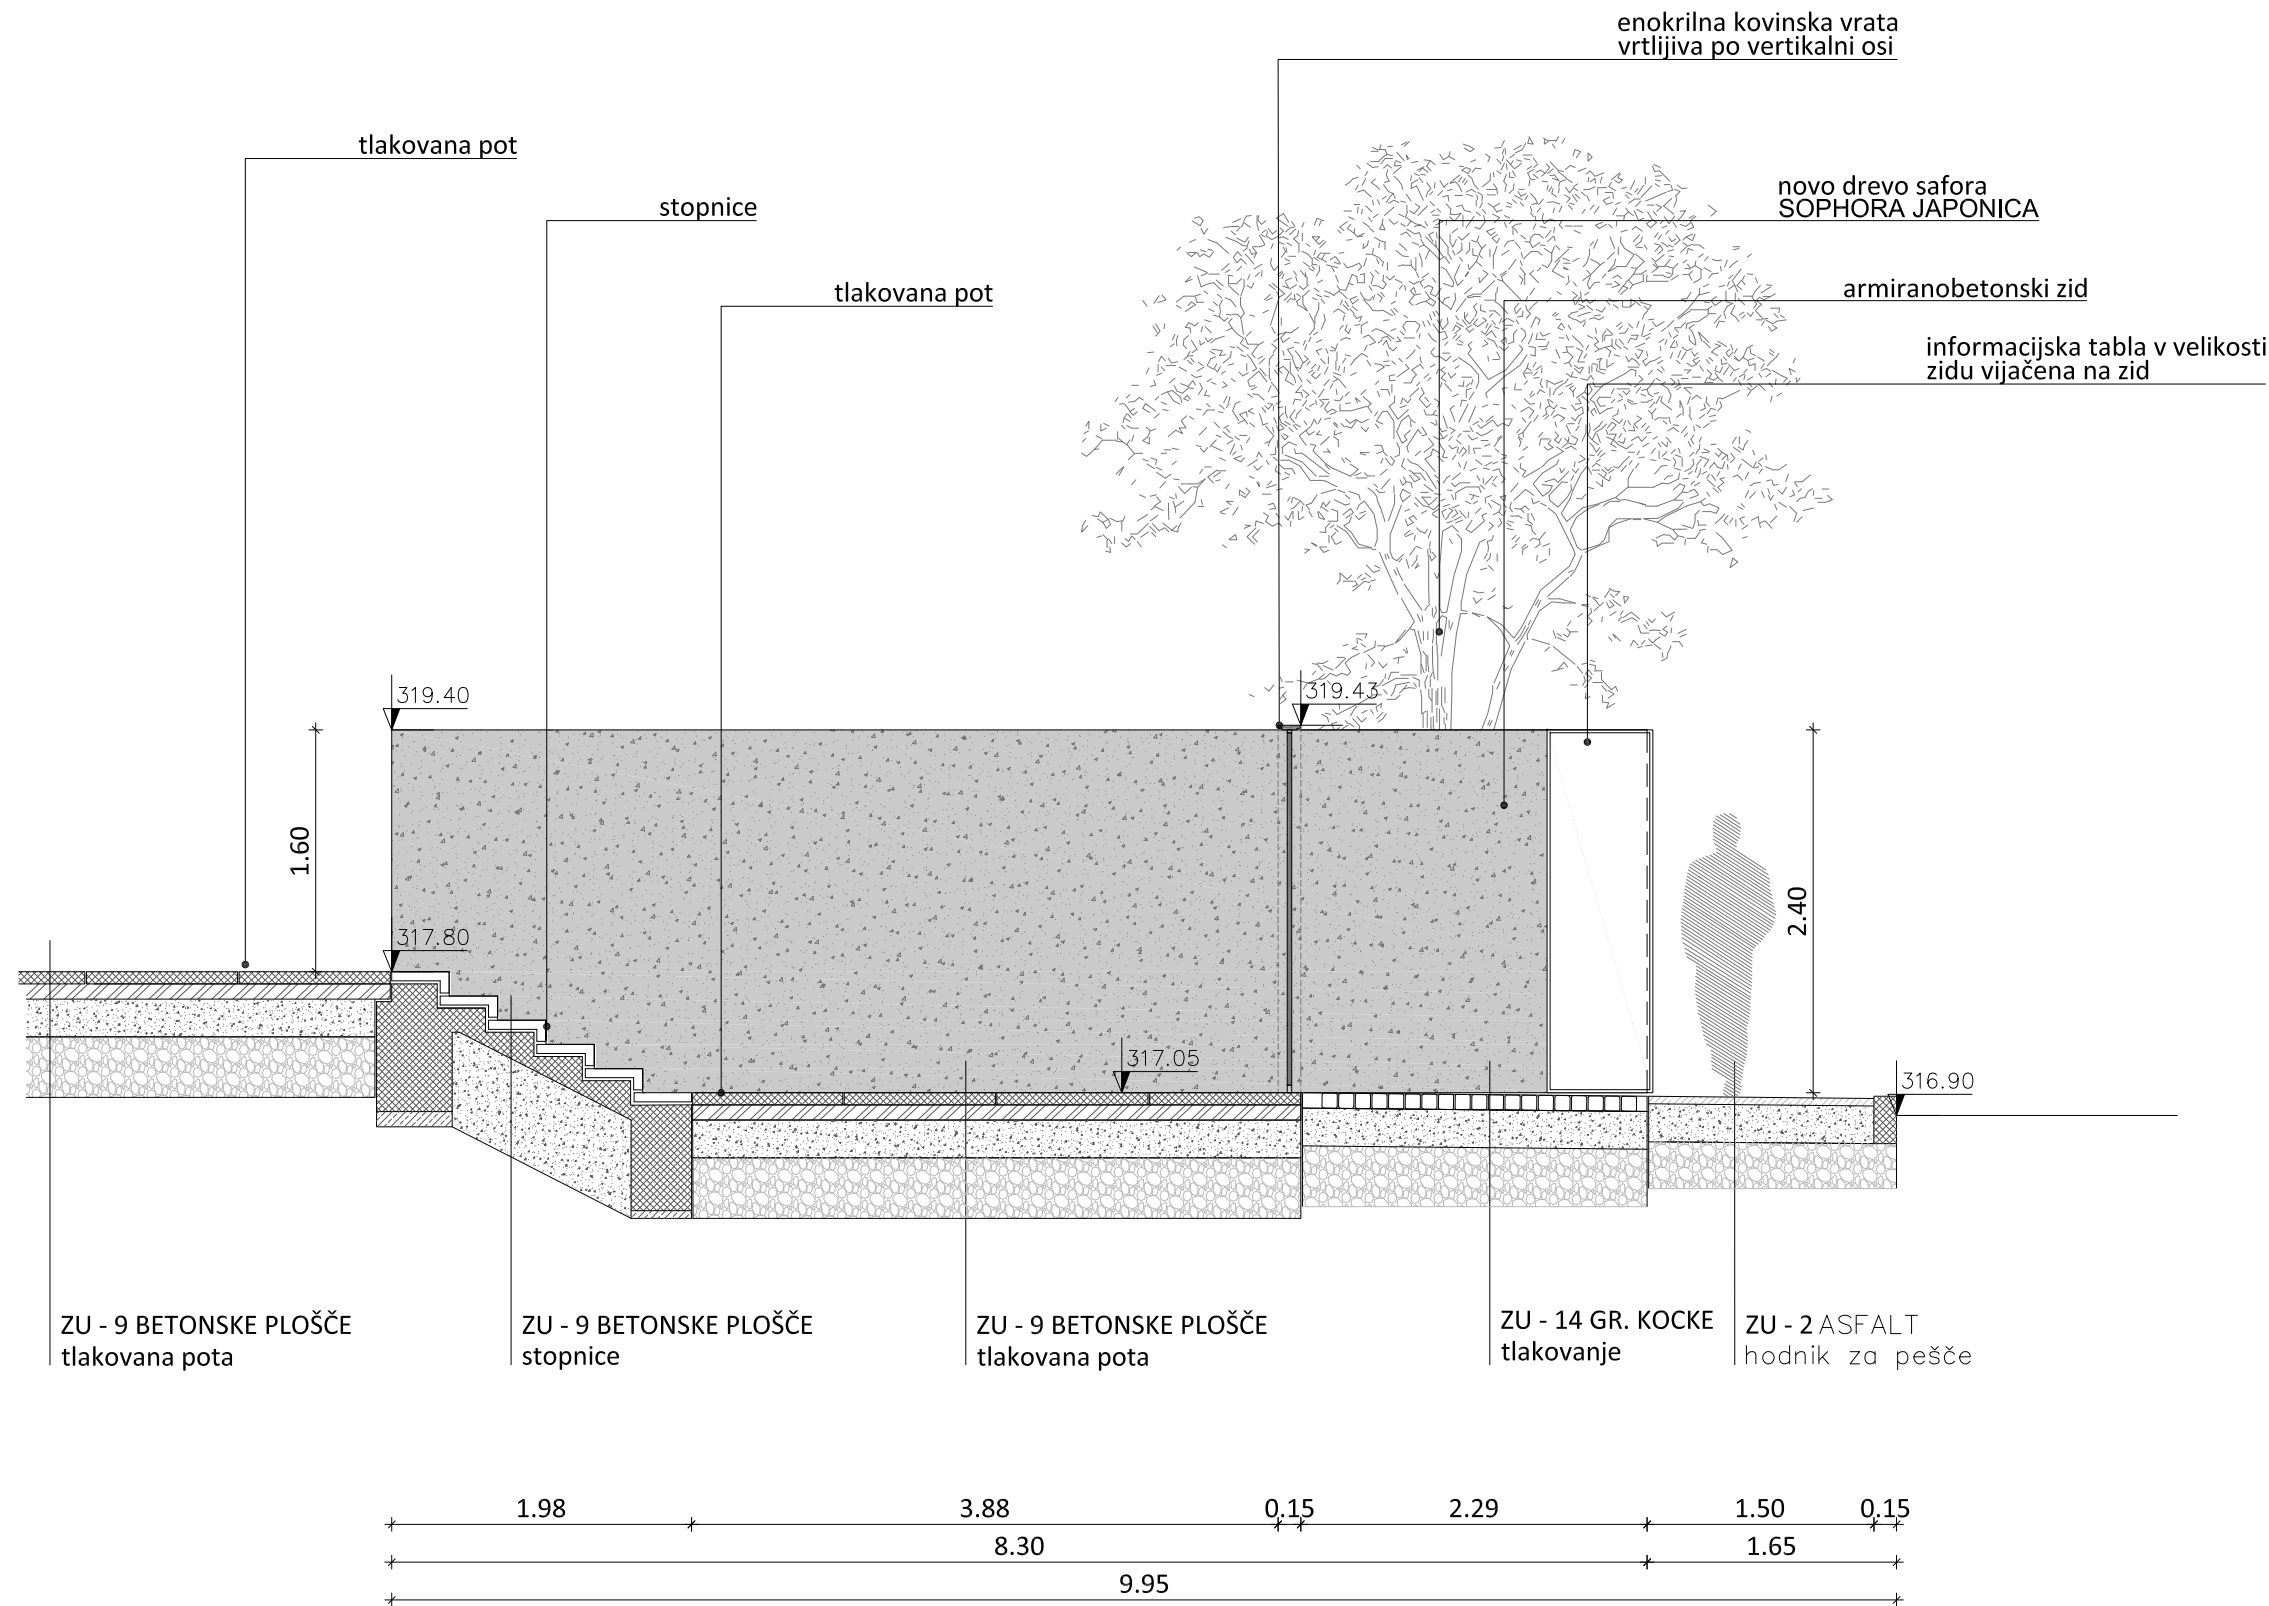


ARP

ZUNANJA UREDITEV OSNOVNA ŠOLA ŠMARTNO POD ŠMARNO GORO		
projekt		
ARP Studio za arhitekturo in oblikovanje d.o.o., Ulica 15. Maja 2, 6000 Koper		
projektant		
Mestna občina Ljubljana, Mestni trg 1, 1000 Ljubljana		
investitor		
1 - NAČRT ARHITEKTURE	Matjaž Bolčina u.d.i.a. A - 1747	
št. načrta	odgovorni vodja projekta [id. št.]	
05-19-PZI	Ernest Milčinovič u.d.i.a., Danijel Tejič abs. arh.	
št. projekta	projektant	
VHOD 2 - VZHODNI VHOD		03.3.14
risba	št. risbe	
1:50	november 2019	PZI
merilo	datum	faza

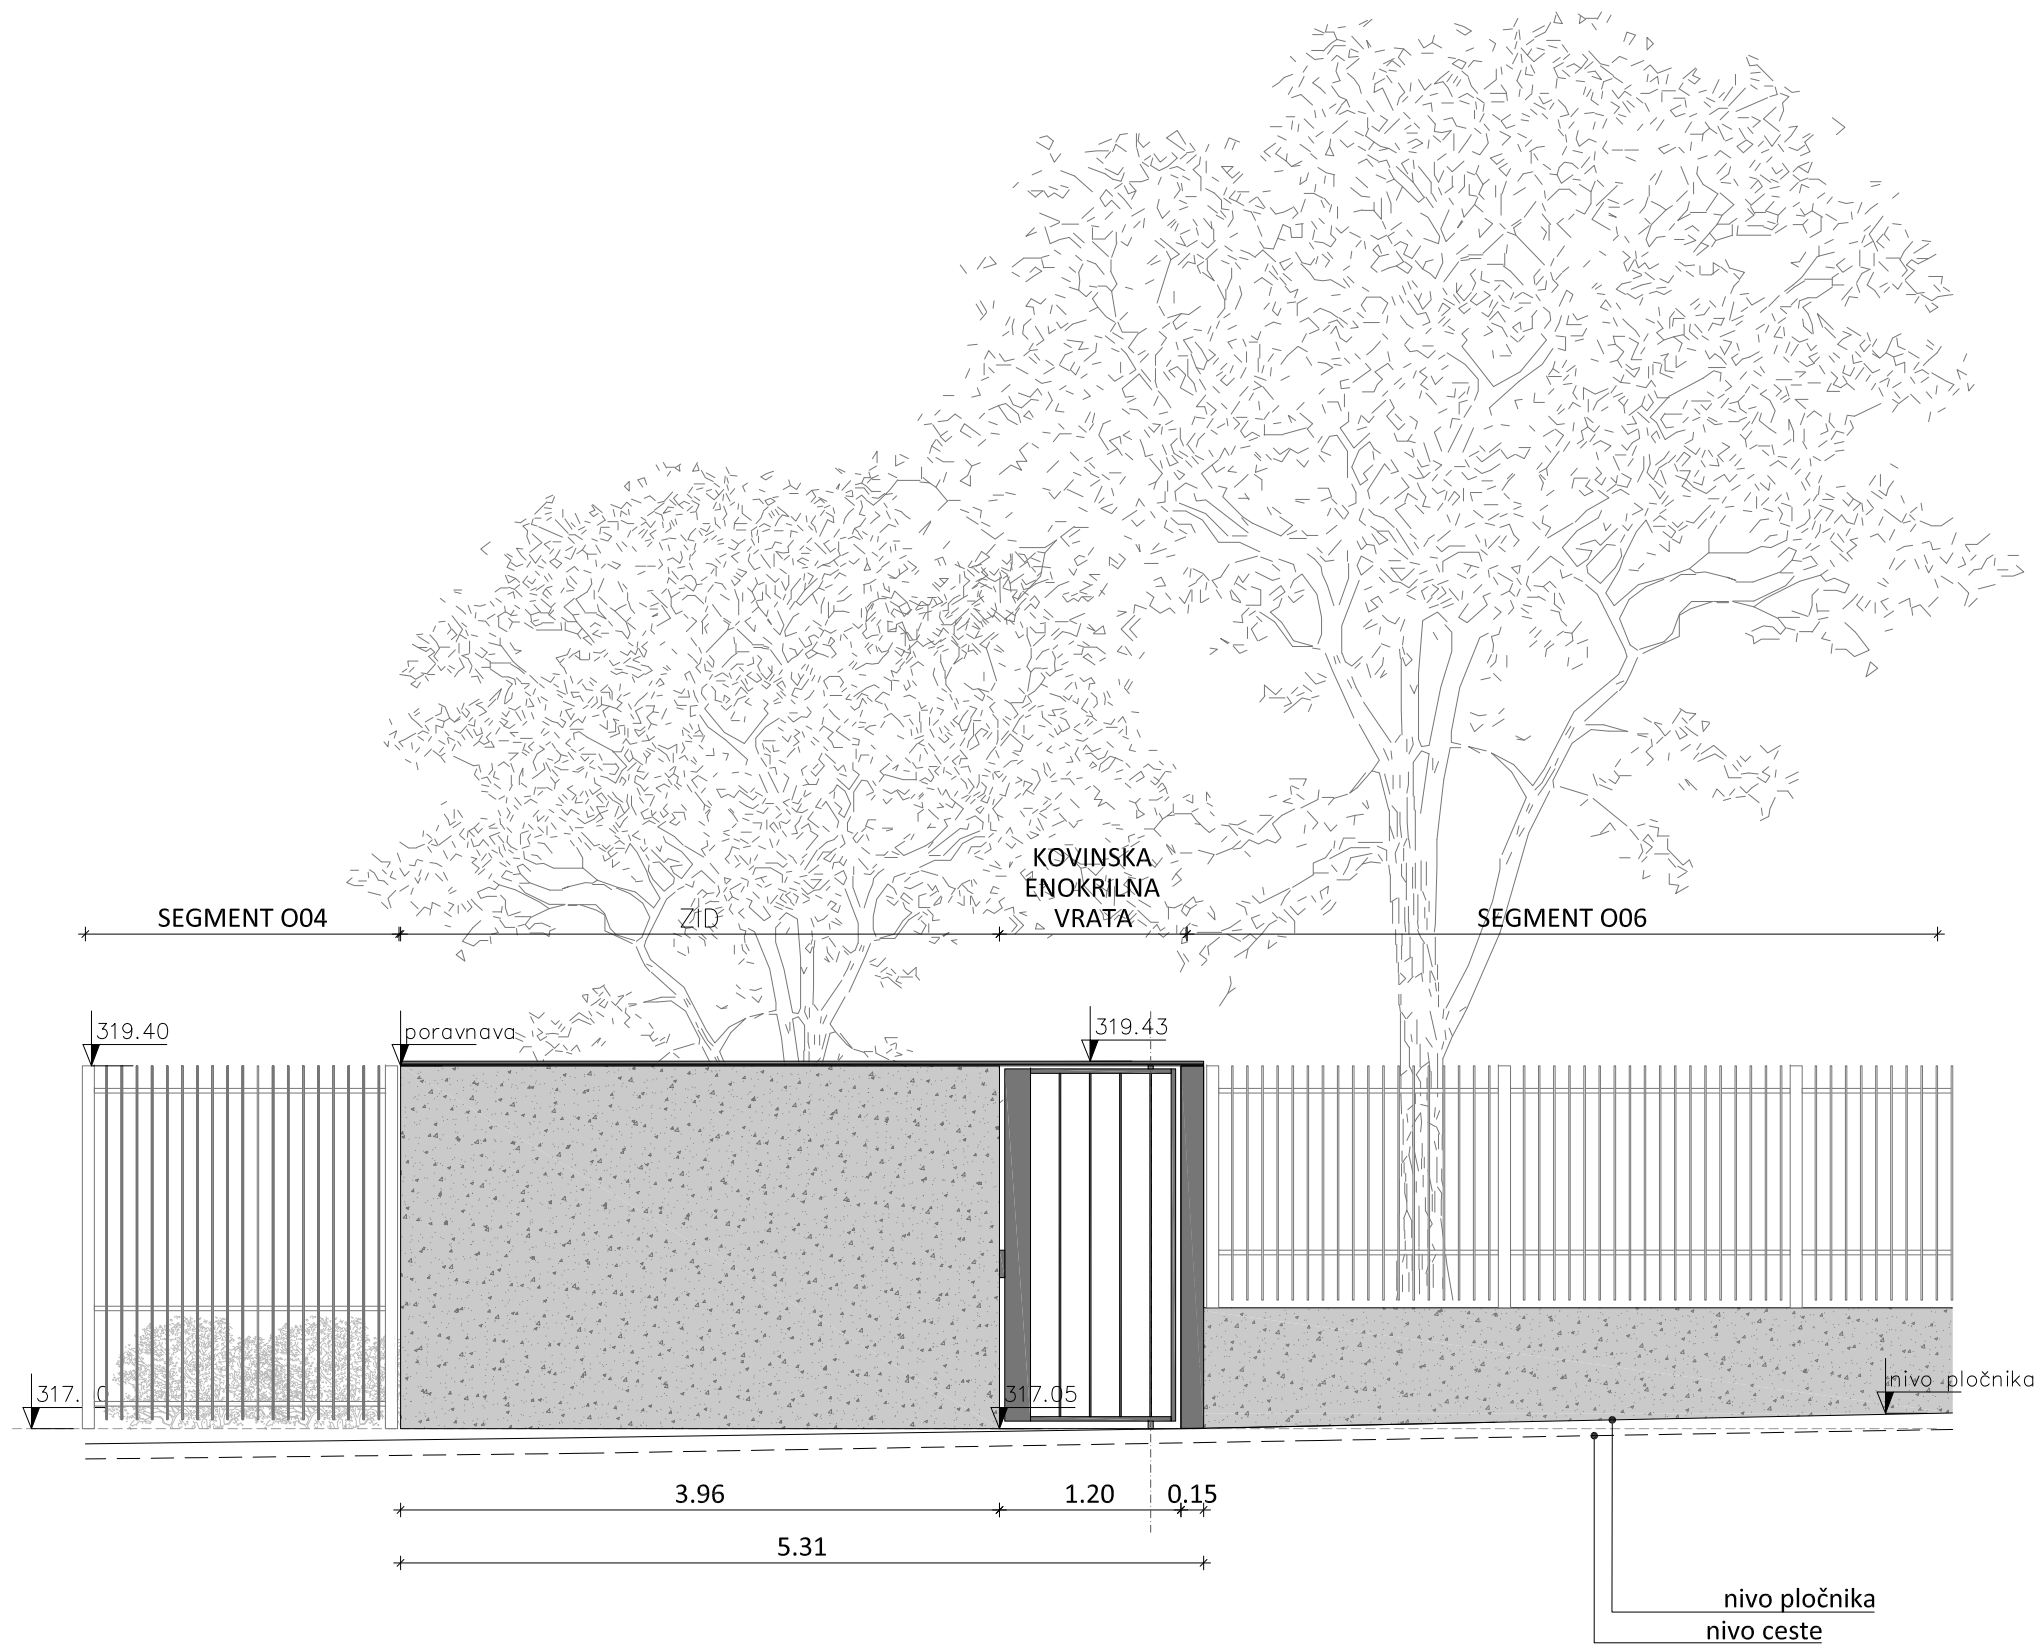


ARP

ZUNANJA UREDITEV OSNOVNA ŠOLA ŠMARTNO POD ŠMARNO GORO		
projekt		
ARP Studio za arhitekturo in oblikovanje d.o.o., Ulica 15. Maja 2, 6000 Koper		
projektant		
Mestna občina Ljubljana, Mestni trg 1, 1000 Ljubljana		
investitor		
1 - NAČRT ARHITEKTURE		Matjaž Bolčina u.d.i.a. A - 1747
št. načrta		odgovorni vodja projekta [id. št.]
05-19-PZI		Ernest Milčinovič u.d.i.a., Danijel Tejić abs. arh.
št. projekta		projektant
VHOD 2 - VZHODNI VHOD		03.3.14
risba		št. risbe
1:50	november 2019	PZI
merilo	datum	faza

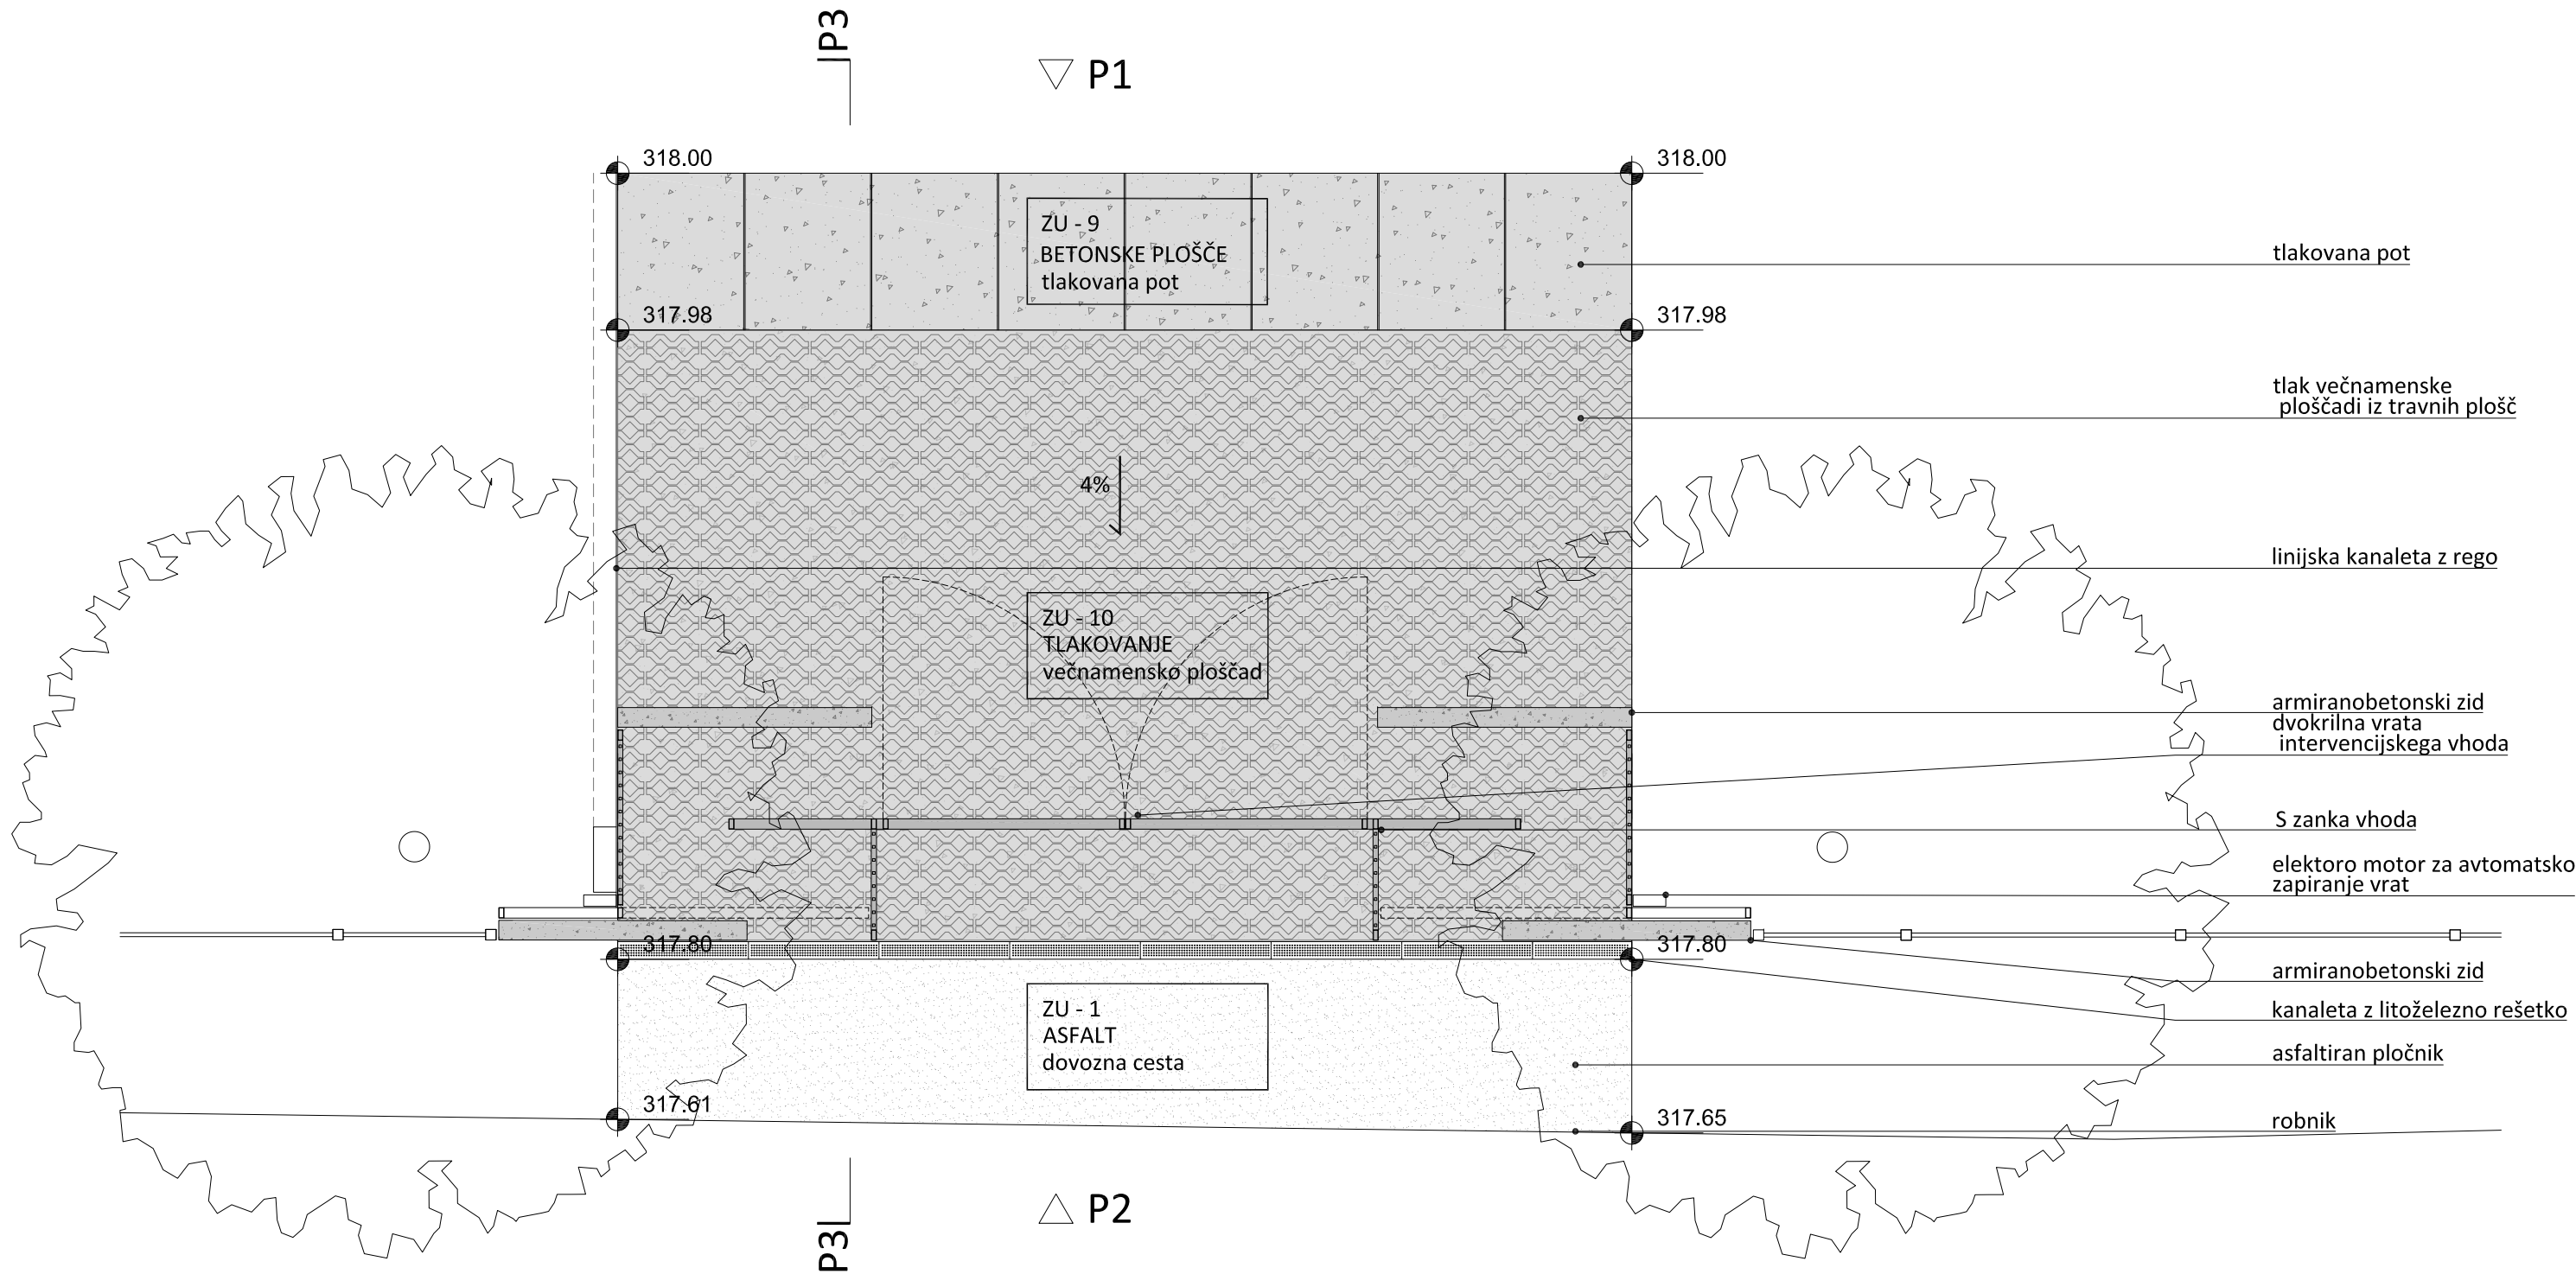


ARP

ZUNANJA UREDITEV OSNOVNA ŠOLA ŠMARTNO POD ŠMARNO GORO		
projekt		
ARP Studio za arhitekturo in oblikovanje d.o.o., Ulica 15. Maja 2, 6000 Koper		
projektant		
Mestna občina Ljubljana, Mestni trg 1, 1000 Ljubljana		
investitor		
1 - NAČRT ARHITEKTURE	Matjaž Bolčina u.d.i.a. A - 1747	
št. načrta	odgovorni vodja projekta [id. št.]	
05-19-PZI	Ernest Milčinović u.d.i.a., Danijel Tejić abs. arh.	
št. projekta	projektant	
VHOD 1 - SEVERNI VHOD		03.3.15
risba		št. risbe
1:50	november 2019	PZI
merilo	datum	faza

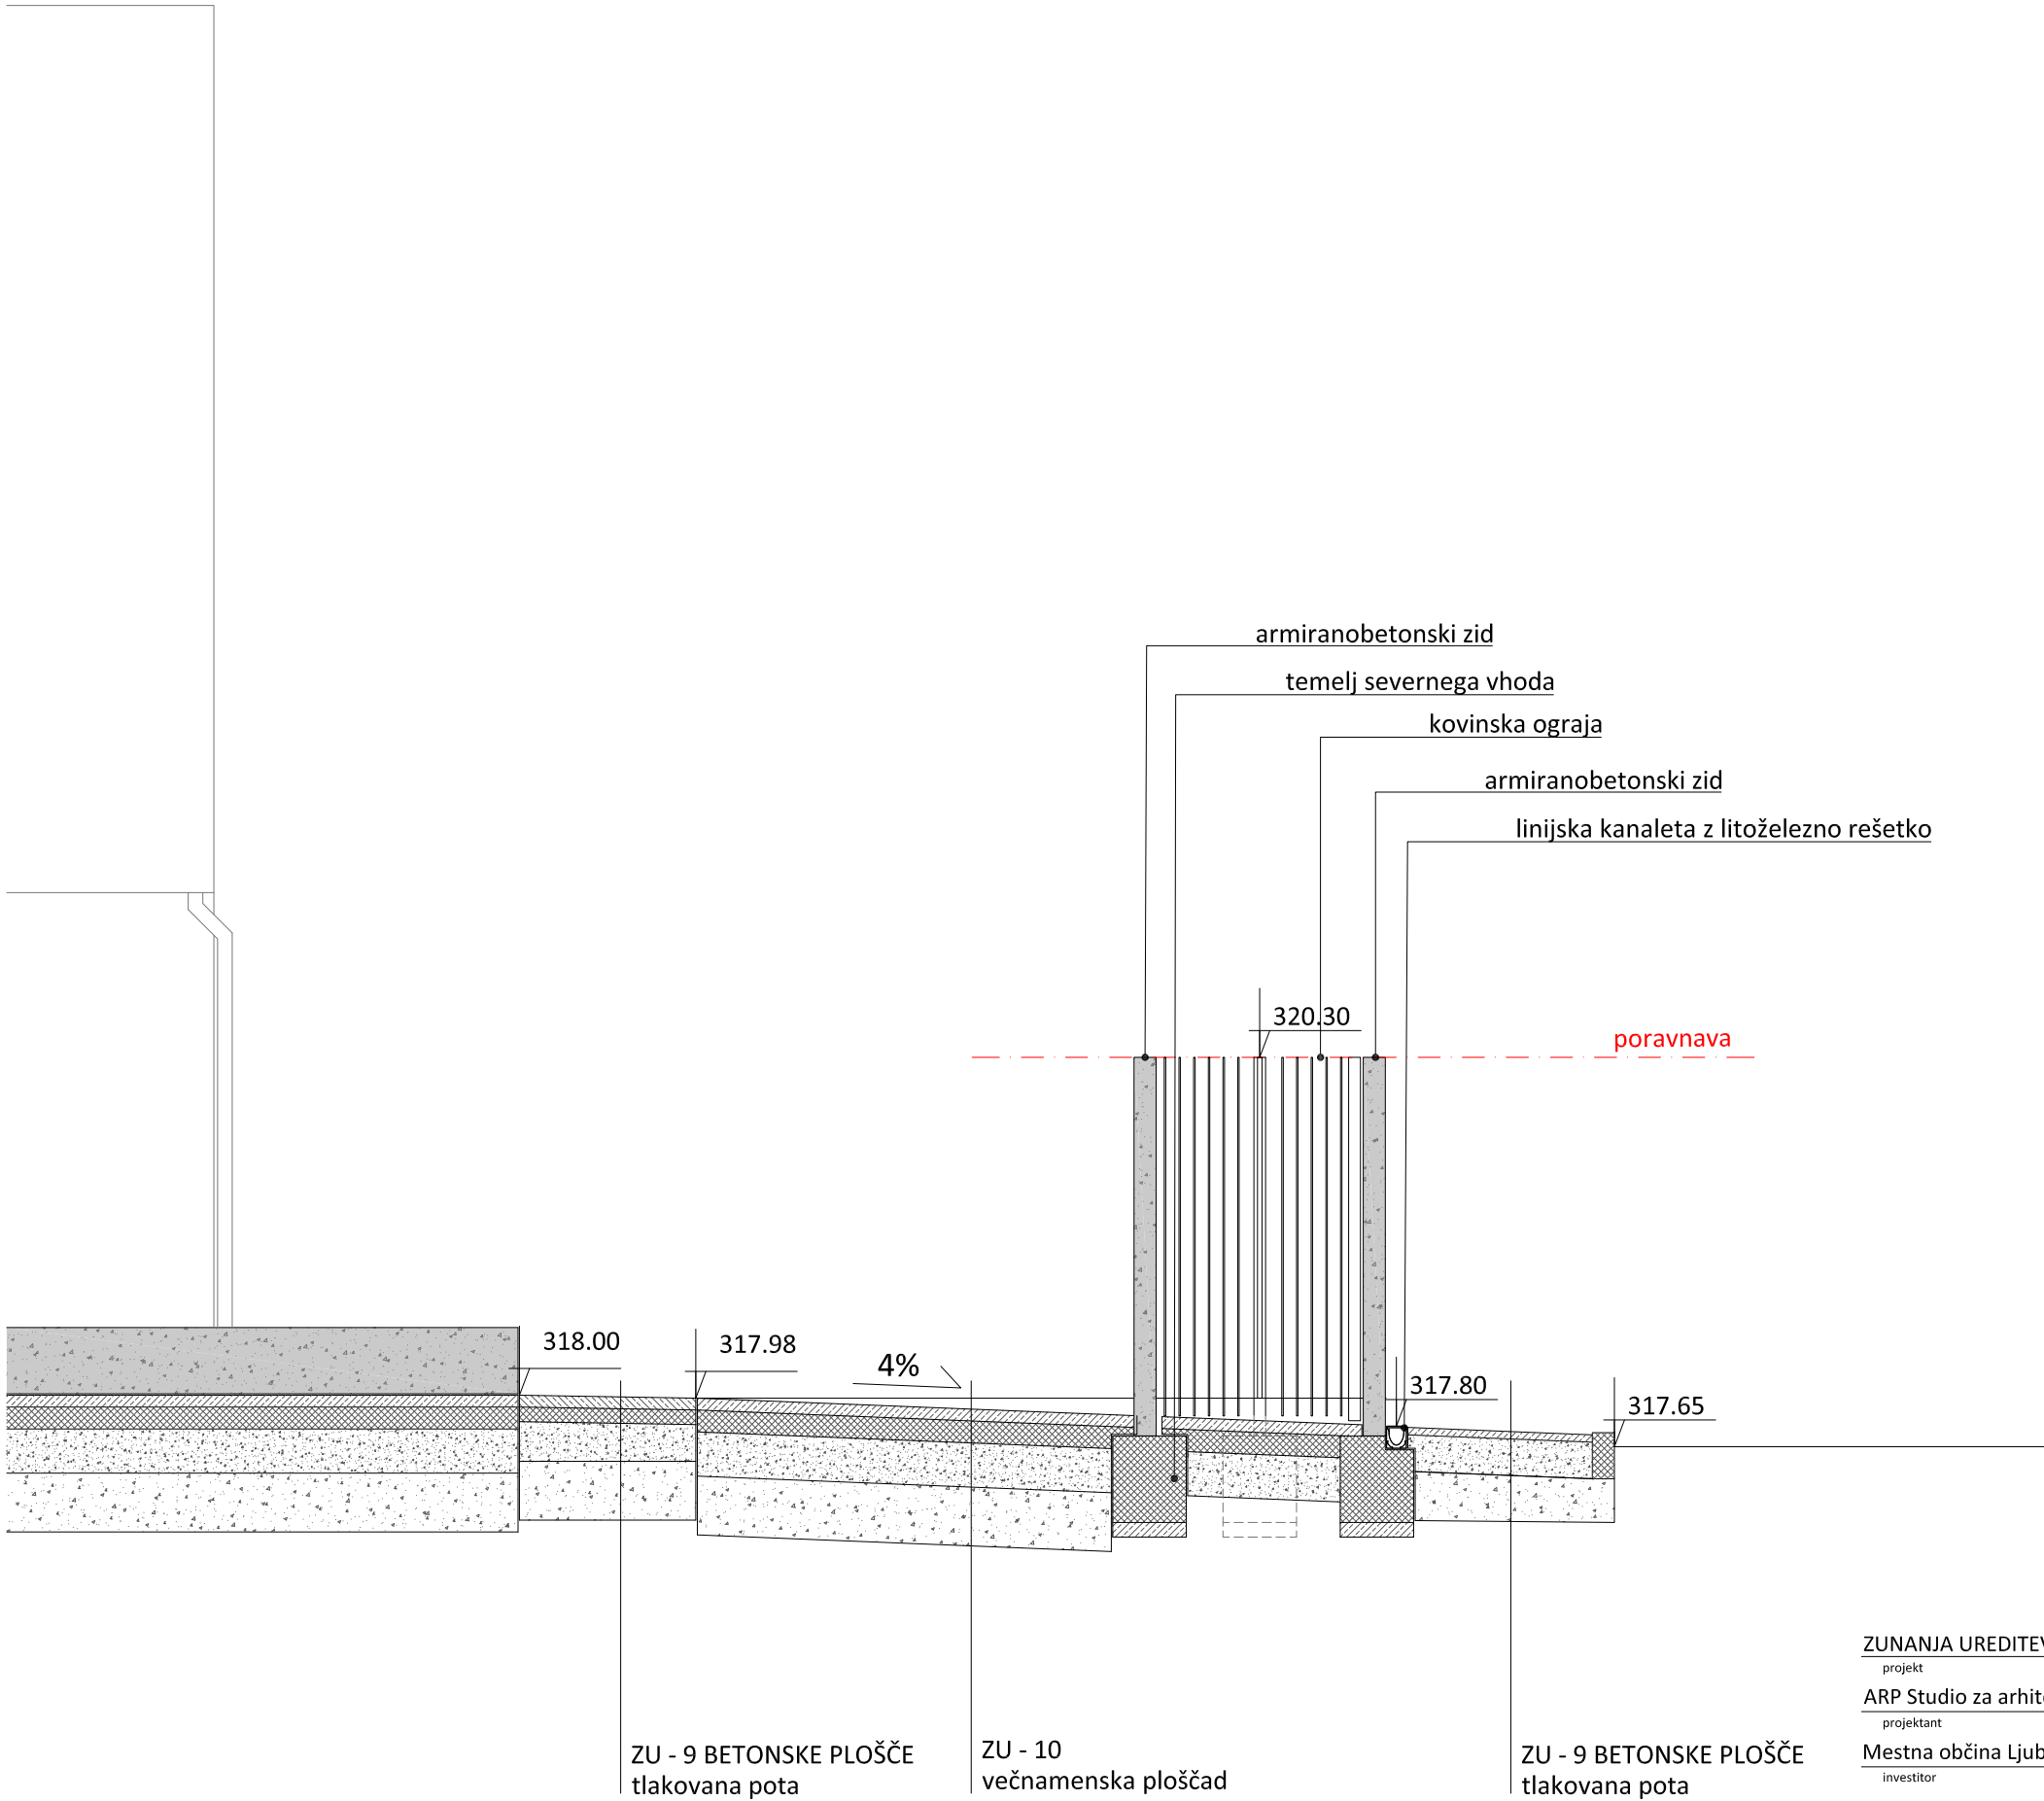


ARP

ZUNANJA UREDITEV OSNOVNA ŠOLA ŠMARTNO POD ŠMARNO GORO		
projekt		
ARP Studio za arhitekturo in oblikovanje d.o.o., Ulica 15. Maja 2, 6000 Koper		
projektant		
Mestna občina Ljubljana, Mestni trg 1, 1000 Ljubljana		
investitor		
1 - NAČRT ARHITEKTURE		Matjaž Bolčina u.d.i.a. A - 1747
št. načrta		odgovorni vodja projekta [id. št.]
05-19-PZI		Ernest Milčinič u.d.i.a., Danijel Tejič abs. arh.
št. projekta		projektant
VHOD 1 - SEVERNI VHOD		03.3.15
risba		št. risbe
1:50	november 2019	PZI
merilo	datum	faza

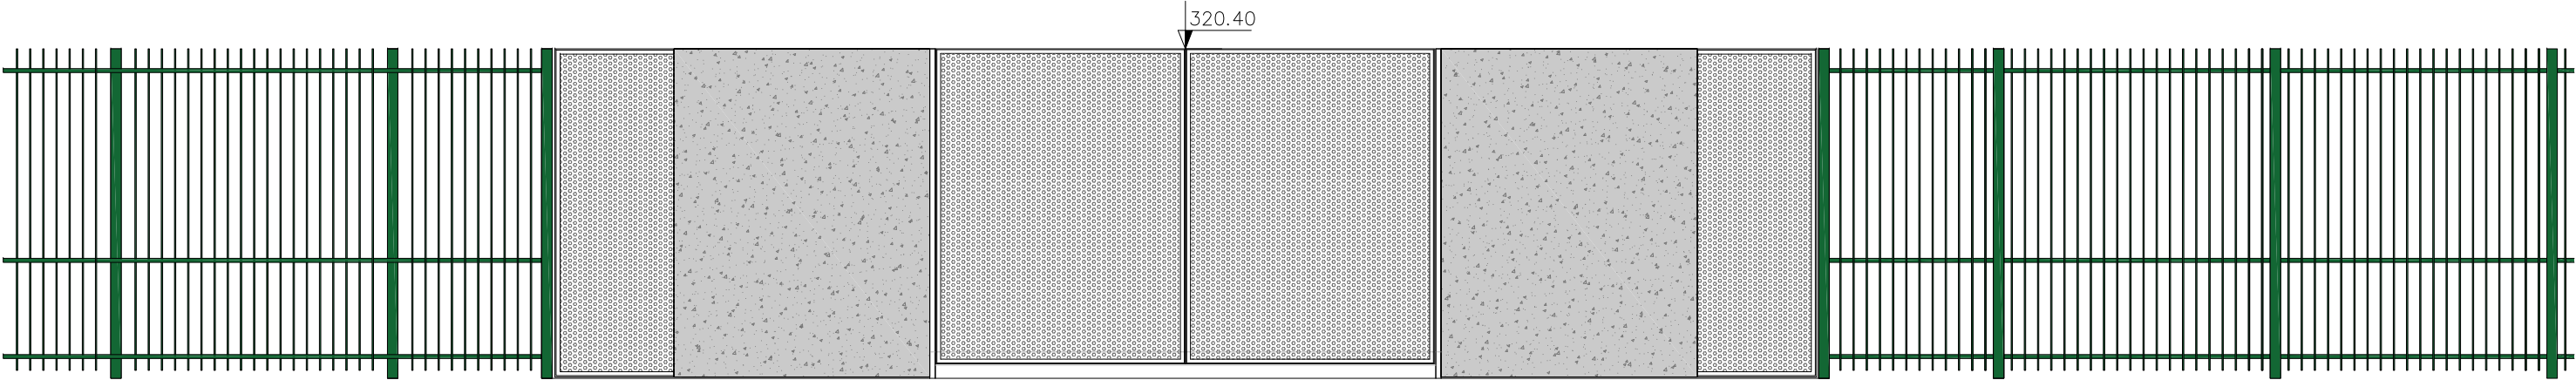


P1

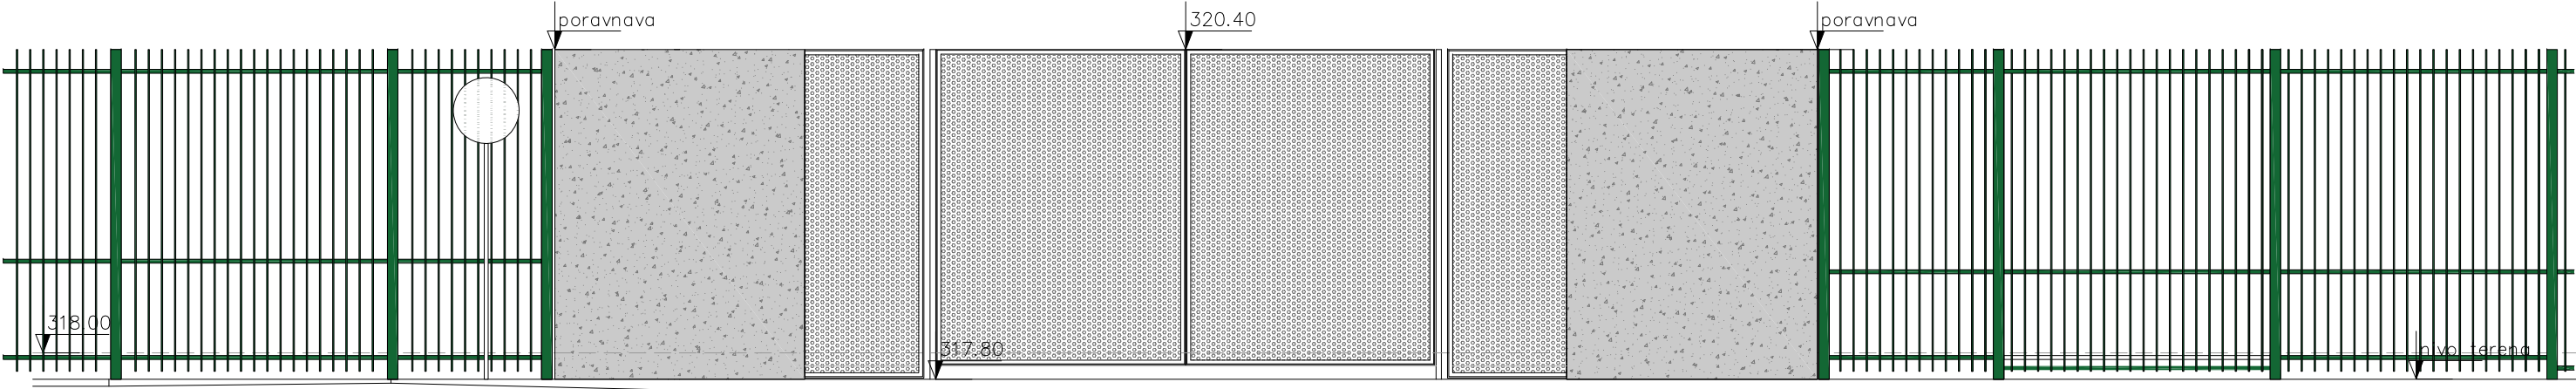

317.00

MERE OGRAJE
 SKUPNA MERA

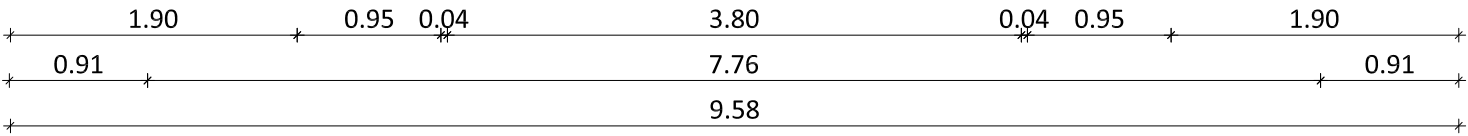



P2

A
 R
 P

ZUNANJA UREDITEV OSNOVNA ŠOLA ŠMARTNO POD ŠMARNO GORO
 projekt
 ARP Studio za arhitekturo in oblikovanje d.o.o., Ulica 15. Maja 2, 6000 Koper
 projektant
 Mestna občina Ljubljana, Mestni trg 1, 1000 Ljubljana
 investitor

1 - NAČRT ARHITEKTURE
 št. načrta
 05-19-PZI
 št. projekta
 Matjaž Bolčina u.d.i.a. A - 1747
 odgovorni vodja projekta [id. št.]
 Ernest Milčinovič u.d.i.a., Danijel Tejič abs. arh.
 projektant

VHOD 1 - SEVERNI VHOD
 risba
 1:50
 merilo
 november 2019
 datum
 PZI
 faza
 03.3.15
 št. risbe

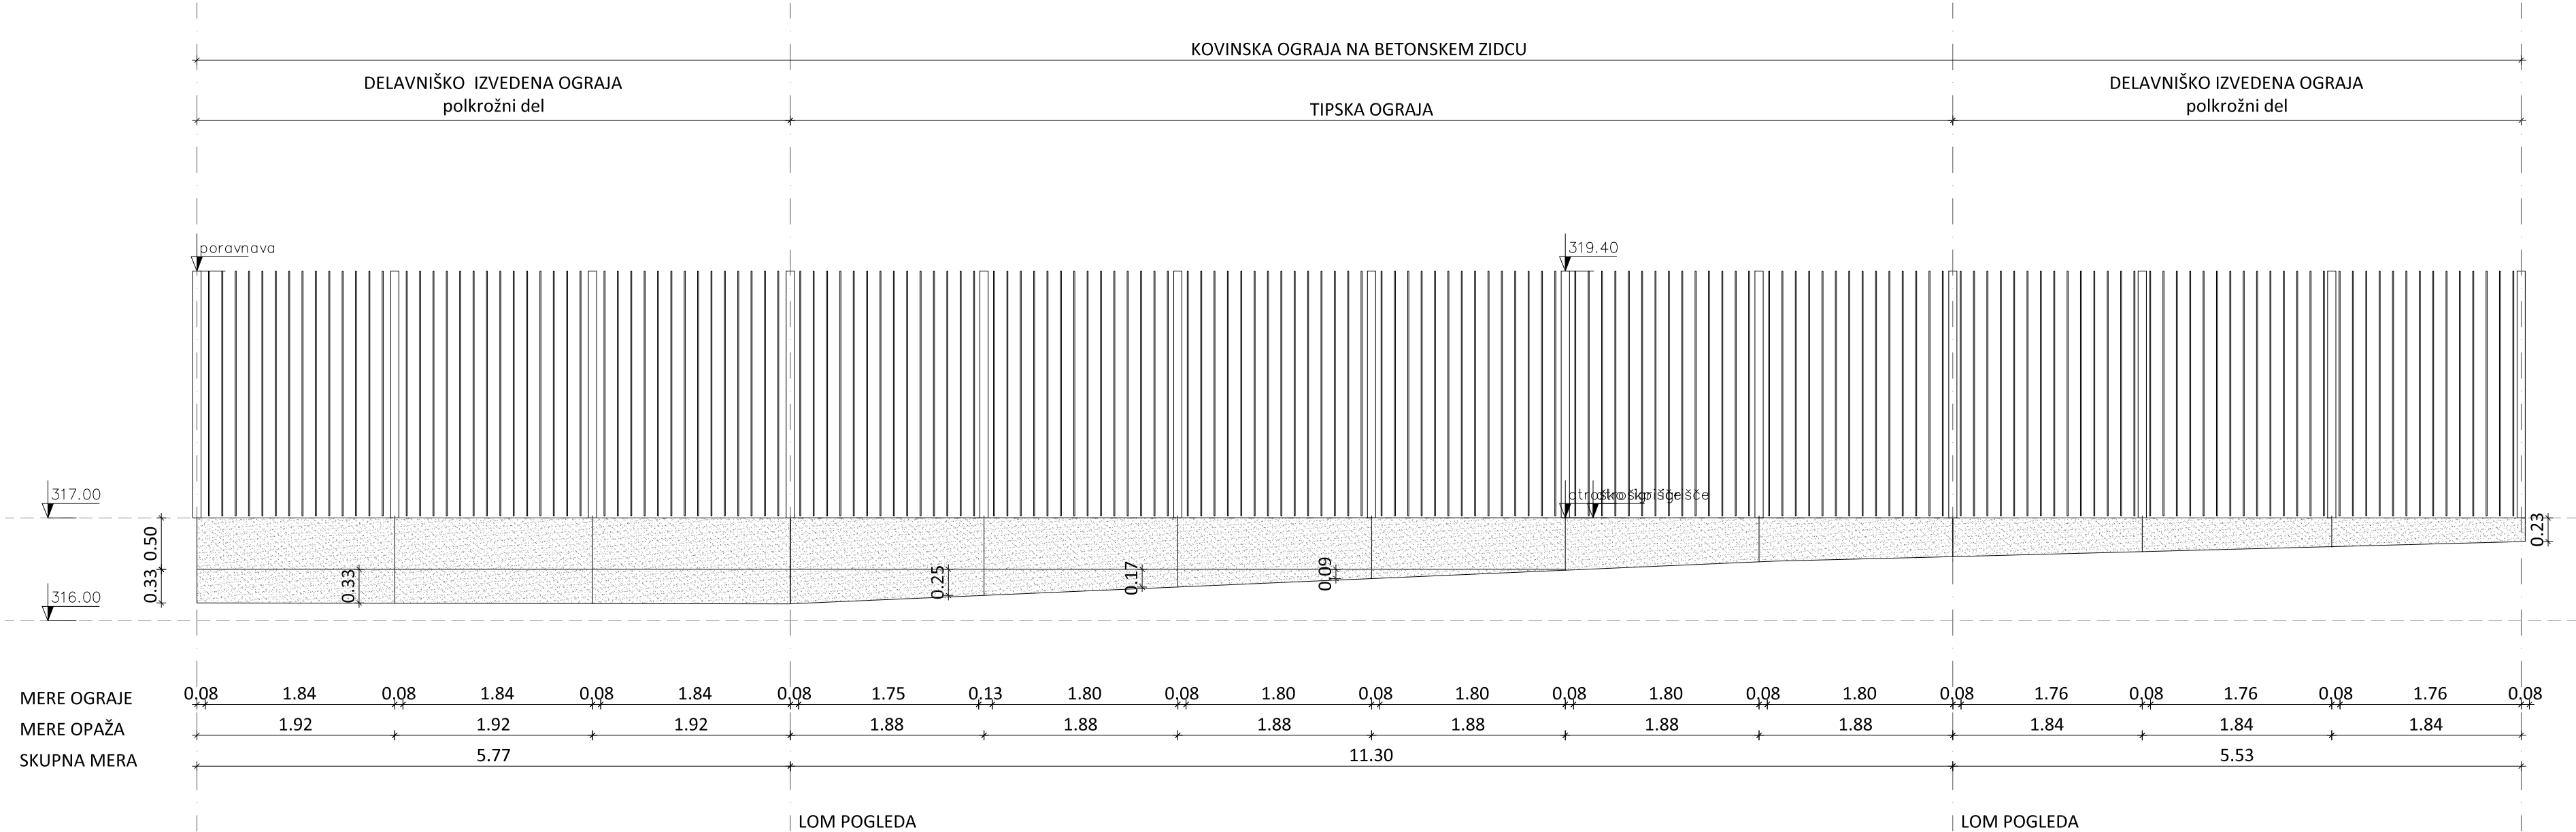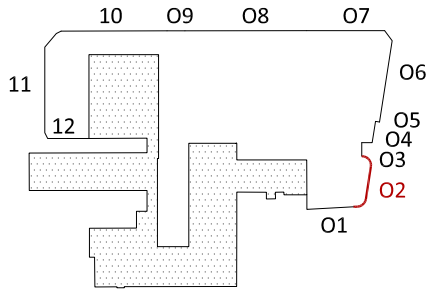

ARP

OPOMBA:

- ograja v projektu Arrea št: 11/2018

OGRAJA:

- ograja je sestavljena iz treh segmentov.
- segment 01- delavniško izvedena polkrožna ograja po zgledu obstoječe ograje
- segment 02 - tipska ograja
- segment 03 - delavniško izvedena polkrožna ograja po zgledu obstoječe ograje

AB ZIDEC:

- vertikalna ograja je poravnana s fugo v AB zidu
- enaki segmenti AB zidca
- glej shemo opaža

ZUNANJA UREDITEV OSNOVNA ŠOLA ŠMARTNO POD ŠMARNO GORO

projekt

ARP Studio za arhitekturo in oblikovanje d.o.o., Ulica 15. Maja 2, 6000 Koper

projektant

Mestna občina Ljubljana, Mestni trg 1, 1000 Ljubljana

investitor

1 - NAČRT ARHITEKTURE

št. načrta

05-19-PZI

št. projekta

Matjaž Bolčina u.d.i.a. A - 1747

odgovorni vodja projekta [id. št.]

Ernest Milčinović u.d.i.a., Danijel Tejić abs. arh.

projektant

SHEMA OGRAJE 02

risba

1:50

merilo

november 2019



datum

PZI

faza

03.4.2.



št. risbe

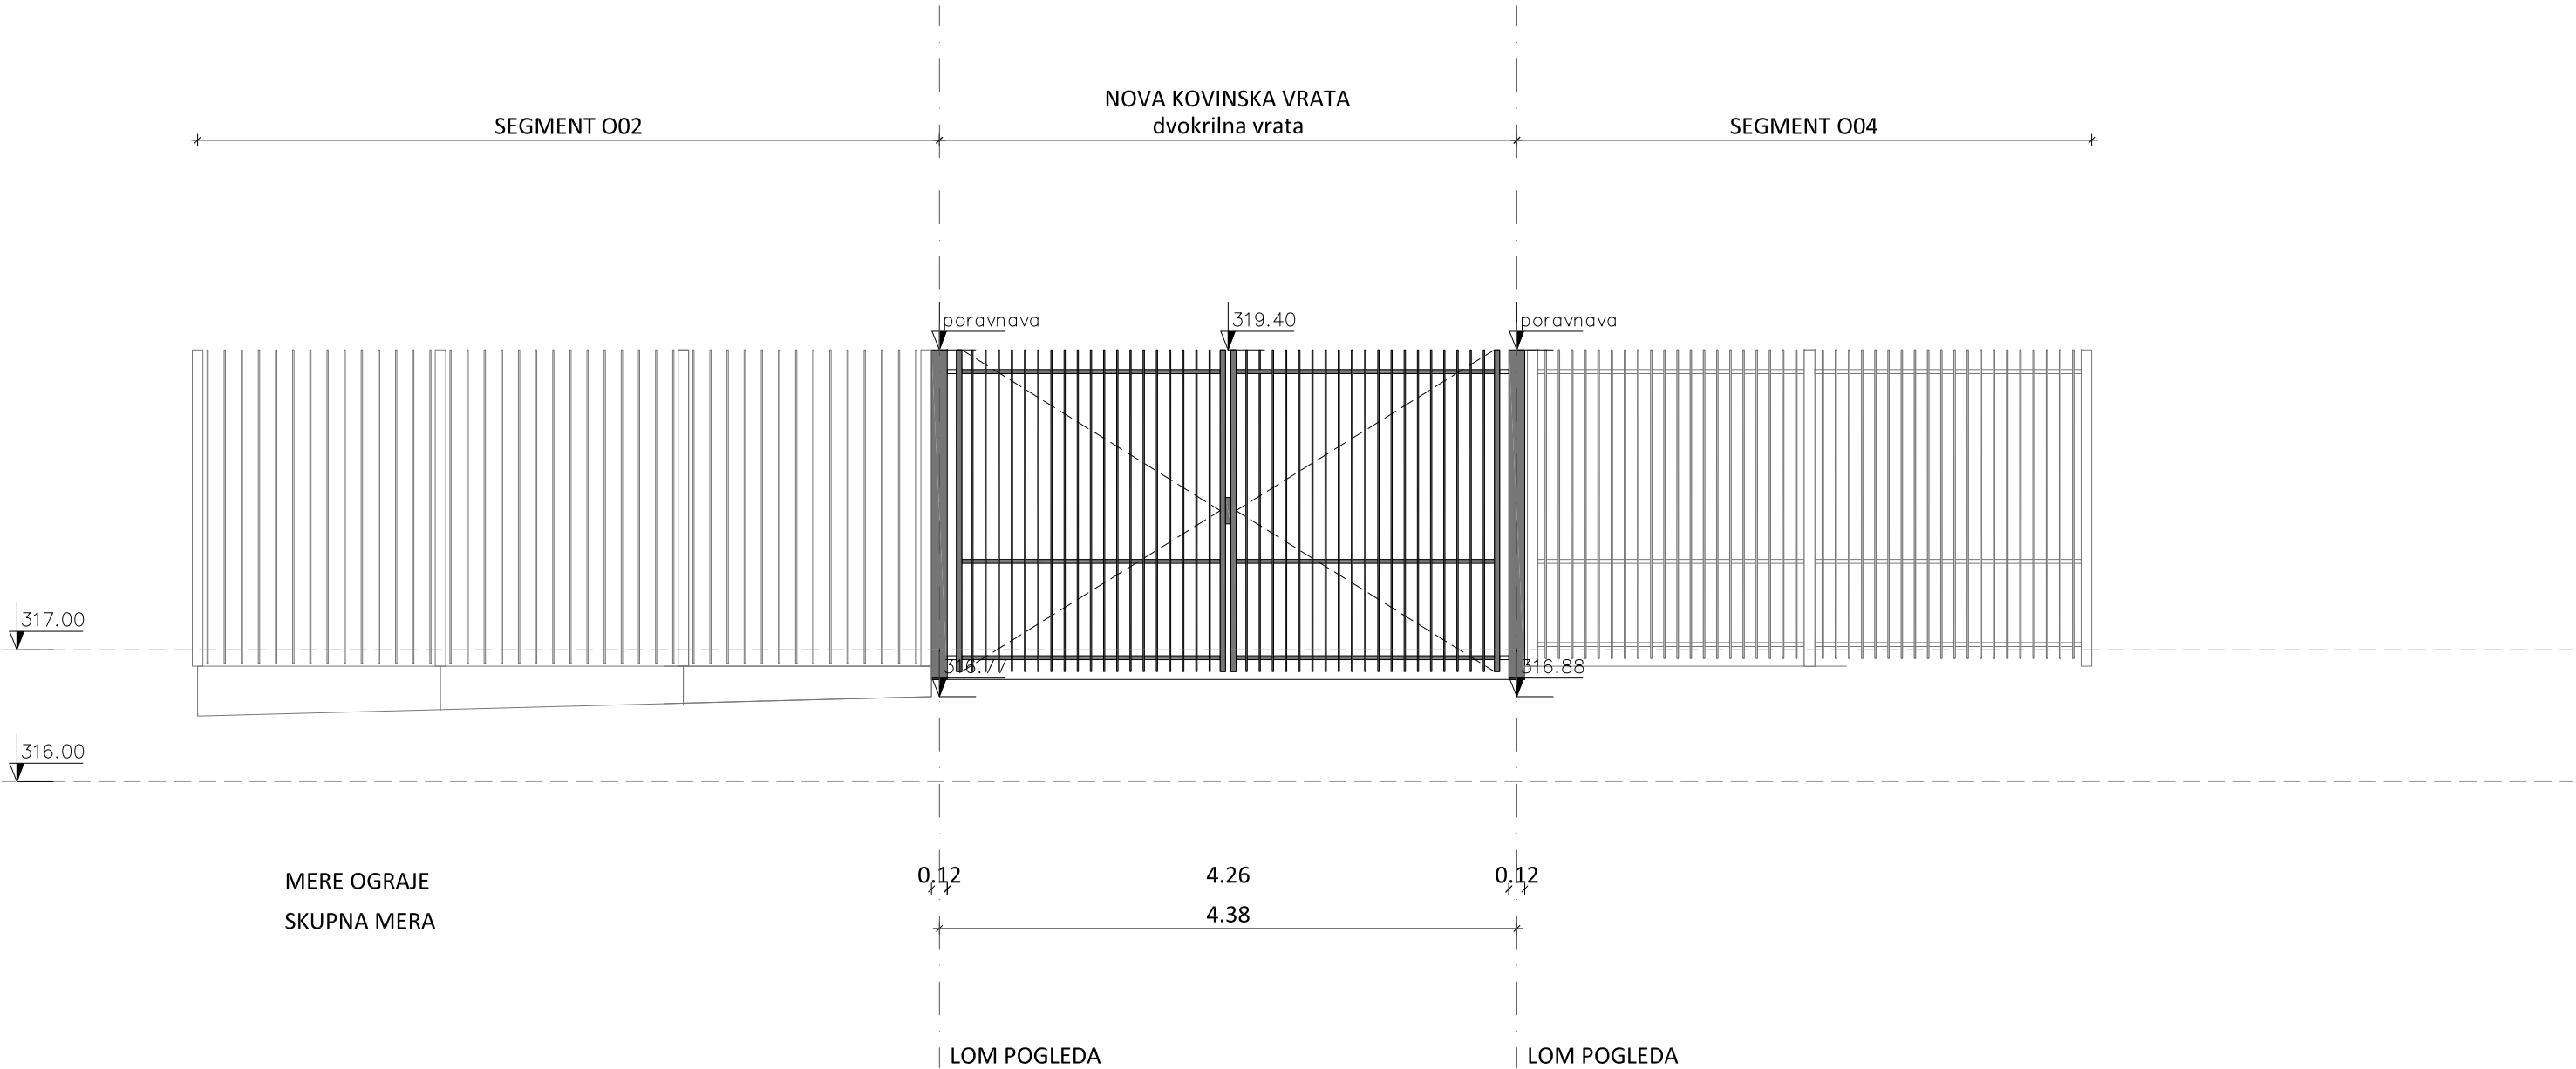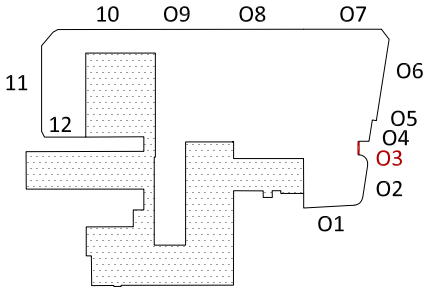

- OPOMBA:
- intervencijska vrata v izgledu obstoječe ograje
 - iz vročecinkanih profilov in zaščiten s polistirenom
 - v barvi in izgledu obstoječe ograje

ARP

ZUNANJA UREDITEV OSNOVNA ŠOLA ŠMARTNO POD ŠMARNO GORO		
projekt		
ARP Studio za arhitekturo in oblikovanje d.o.o., Ulica 15. Maja 2, 6000 Koper		
projektant		
Mestna občina Ljubljana, Mestni trg 1, 1000 Ljubljana		
investitor		
1 - NAČRT ARHITEKTURE	Matjaž Bolčina u.d.i.a. A - 1747	
št. načrta	odgovorni vodja projekta [id. št.]	
05-19-PZI	Ernest Milčinovič u.d.i.a., Danijel Tejić abs. arh.	
št. projekta	projektant	
SHEMA OGRAJE 03		03.4.3.
risba	št. risbe	
1:50	november 2019	PZI
merilo	datum	faza

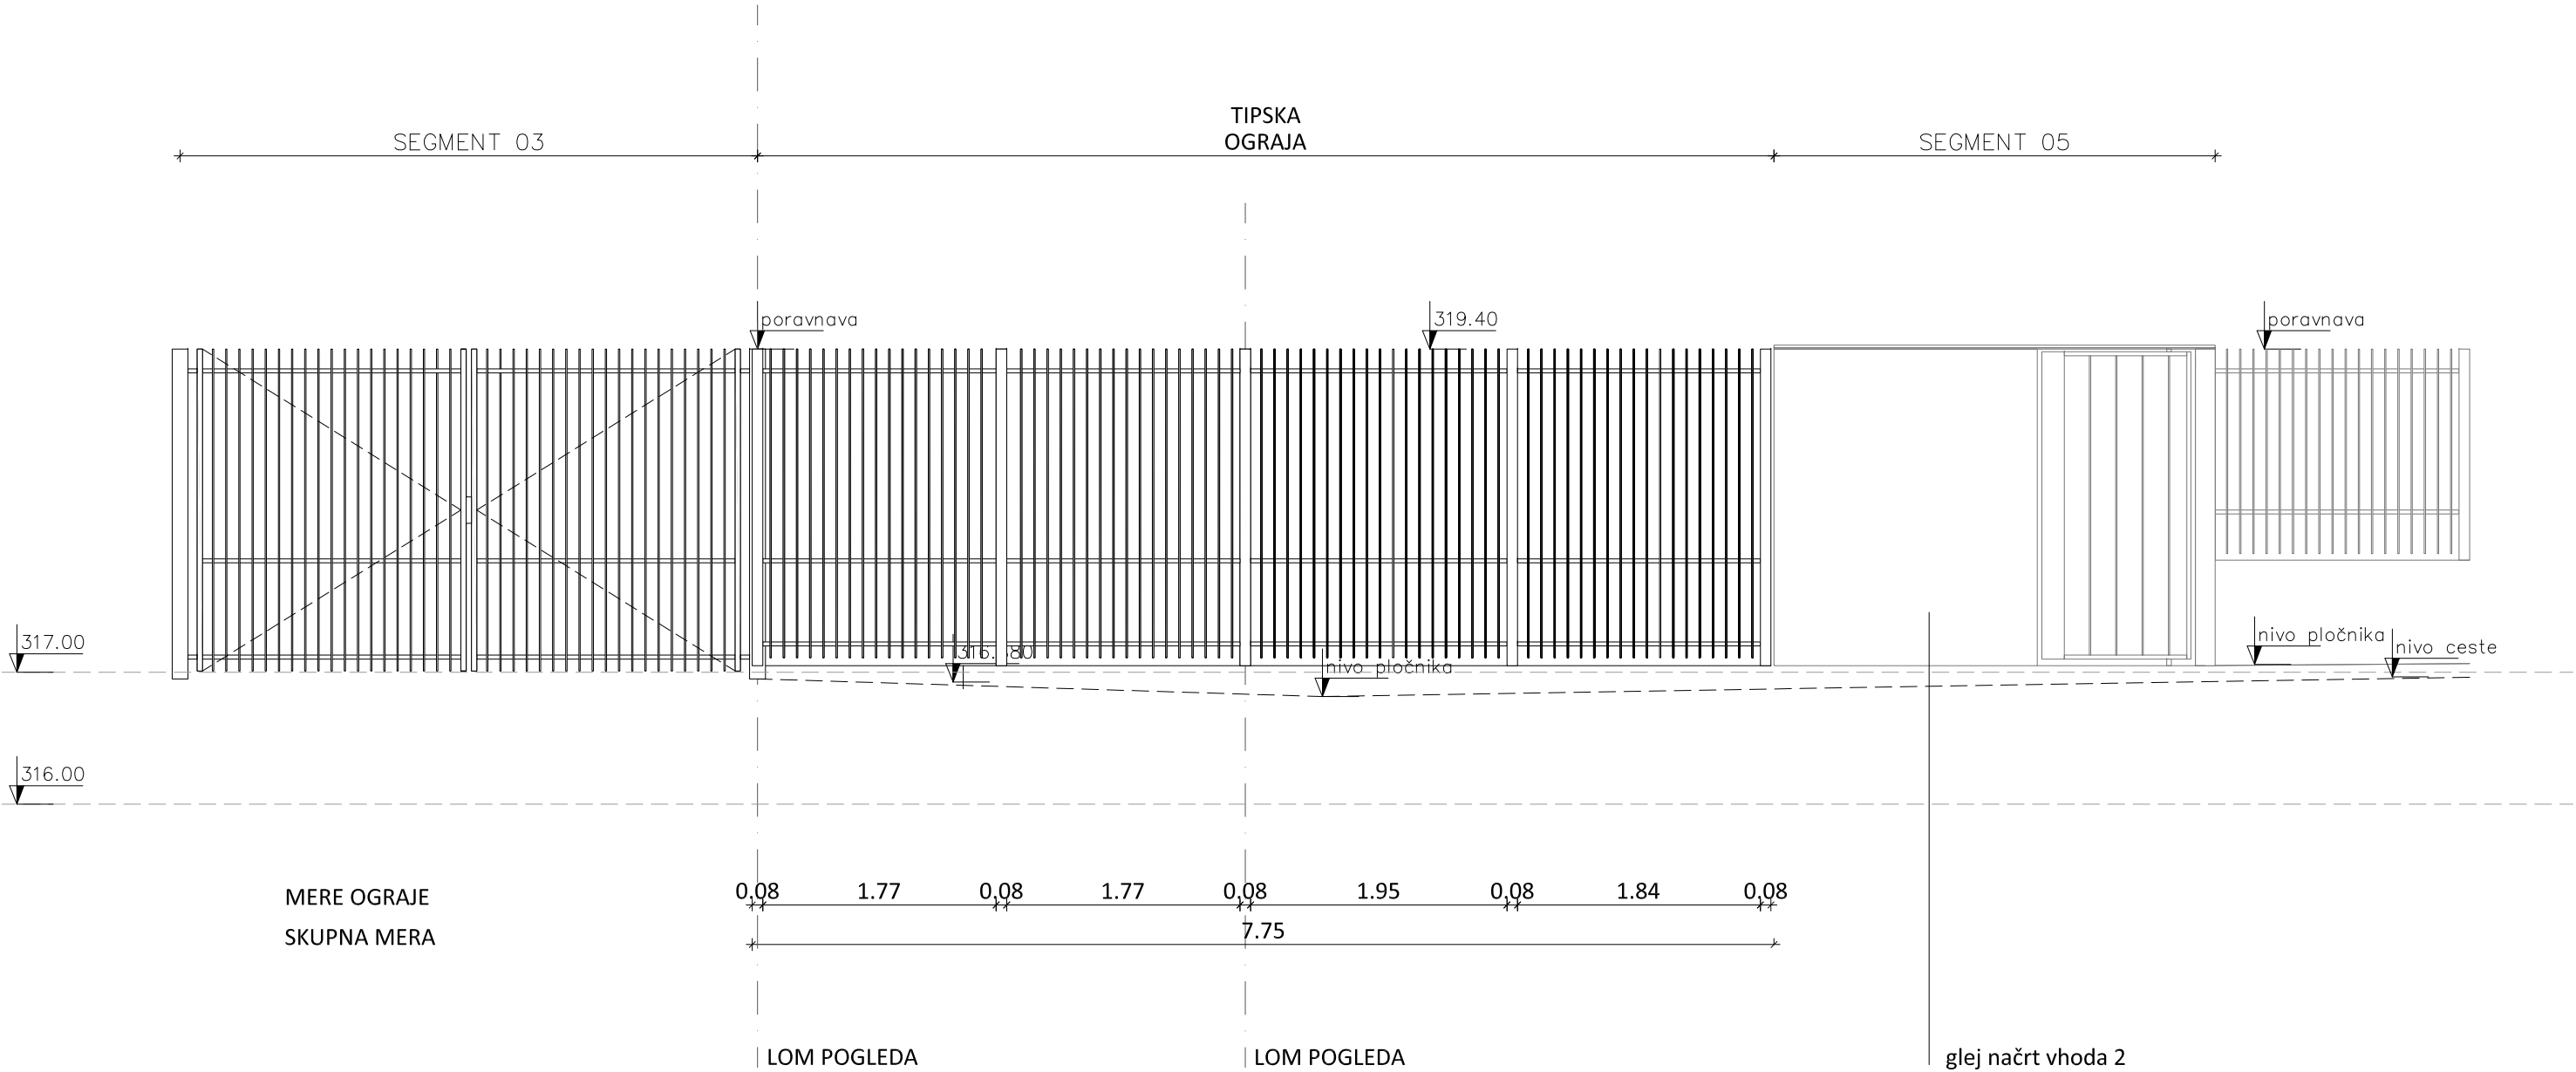
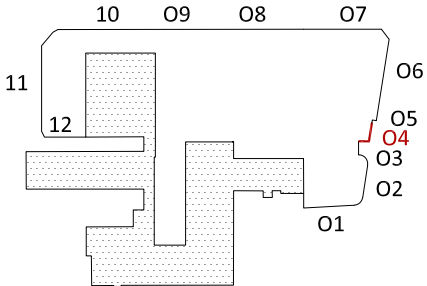


- OPOMBA:
- obstoječa ograja se odstrani
- OGRAJA:
- ograja se višinsko poravna na koto 319.40
 - točkovni temelji

ARP

ZUNANJA UREDITEV OSNOVNA ŠOLA ŠMARTNO POD ŠMARNO GORO	
projekt	
ARP Studio za arhitekturo in oblikovanje d.o.o., Ulica 15. Maja 2, 6000 Koper	
projektant	
Mestna občina Ljubljana, Mestni trg 1, 1000 Ljubljana	
investitor	
1 - NAČRT ARHITEKTURE	Matjaž Bolčina u.d.i.a. A - 1747
št. načrta	odgovorni vodja projekta [id. št.]
05-19-PZI	Ernest Milčinič u.d.i.a., Danijel Tejič abs. arh.
št. projekta	projektant

SHEMA OGRAJE 04	03.4.4.
risba	št. risbe
1:50	november 2019
merilo	datum
	PZI
	faza

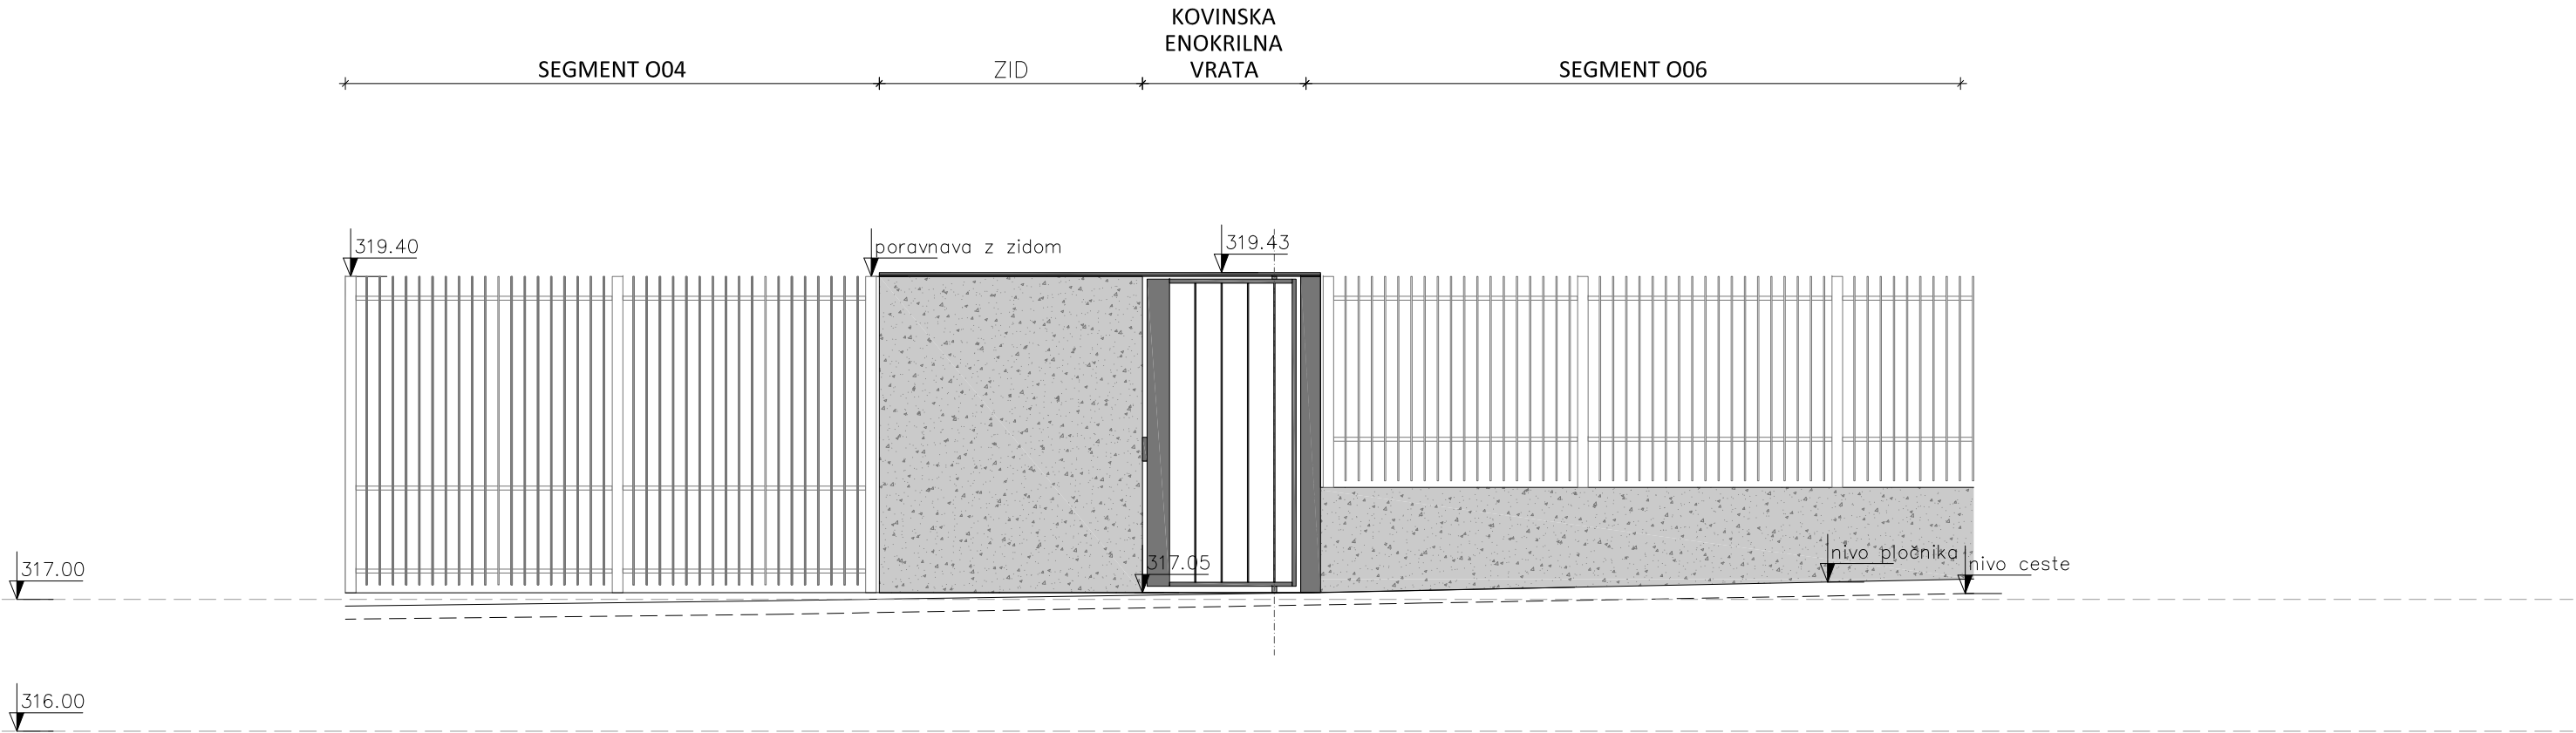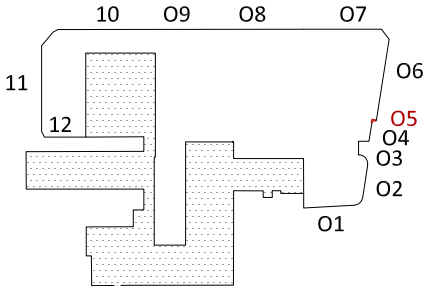


OPOMBA:

- vzhodni vhod za obiskovalce
- enokrilna kovinska vrata vrtljiva po vertikalni osi
- vročecinkano in prašno barvano po RALu po izboru projektanta (glej načrt vhoda 2)
- poravna kovinske ograje z vhodm

ARP

ZUNANJA UREDITEV OSNOVNA ŠOLA ŠMARTNO POD ŠMARNO GORO		
projekt		
ARP Studio za arhitekturo in oblikovanje d.o.o., Ulica 15. Maja 2, 6000 Koper		
projektant		
Mestna občina Ljubljana, Mestni trg 1, 1000 Ljubljana		
investitor		
1 - NAČRT ARHITEKTURE	Matjaž Bolčina u.d.i.a. A - 1747	
št. načrta	odgovorni vodja projekta [id. št.]	
05-19-PZI	Ernest Milčinović u.d.i.a., Danijel Tejić abs. arh.	
št. projekta	projektant	
SHEMA OGRAJE 05		03.4.5.
risba		št. risbe
1:50	november 2019	PZI
merilo	datum	faza

LOM POGLEDA

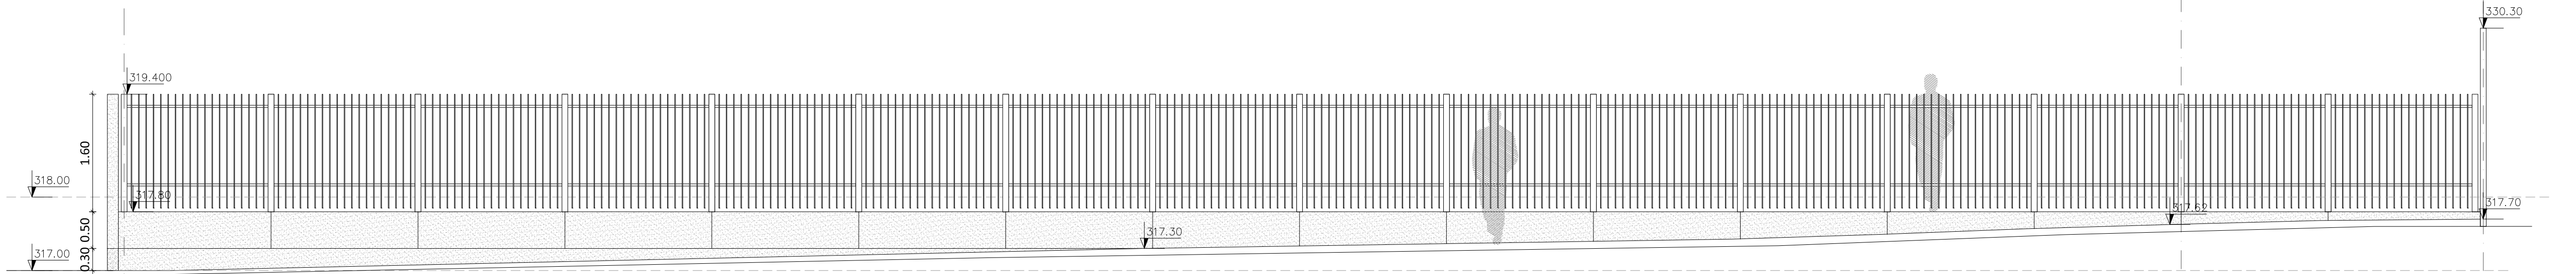

| LOM POGLEDA

[illegible]

KOVINSKA OGRAJA NA BETONSKEM ZIDCU

SHEMA NOVA OGRAJA 06

- OPOMBA:**
- odstranitev obstoječe ograje
 - nova kovinska ograja po izgledu obstoječe na betonskem zidu
- AB ZIDEK:**
- vertikalna ograje je poravnana s fugo v AB zidu
 - enaki segmenti AB zidca
 - glej shemo opaža

ZUNANJA UREDITEV OSNOVNA ŠOLA ŠMARTNO POD ŠMARNO GORO	
projekt	
ARP Studio za arhitekturo in oblikovanje d.o.o., Ulica 15. Maja 2, 6000 Koper	
projektant	
Mestna občina Ljubljana, Mestni trg 1, 1000 Ljubljana	
investitor	

1 - NAČRT ARHITEKTURE št. načrta	Matjaž Bolčina u.d.i.a. A - 1747 odgovorni vodja projekta [id. št.]
05-19-PZI št. projekta	Ernest Milčinič u.d.i.a., Danijel Tejić abs. arh. projektant



SHEMA OGRAJE 06 03.4.6.

risba št. risbe


1:50 november 2019 PZI

merilo datum faza

 Λ R P

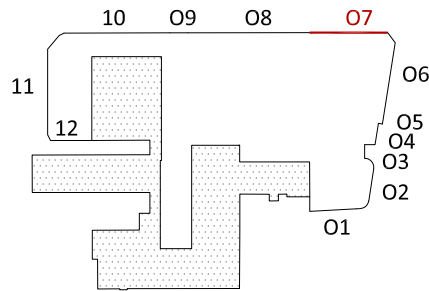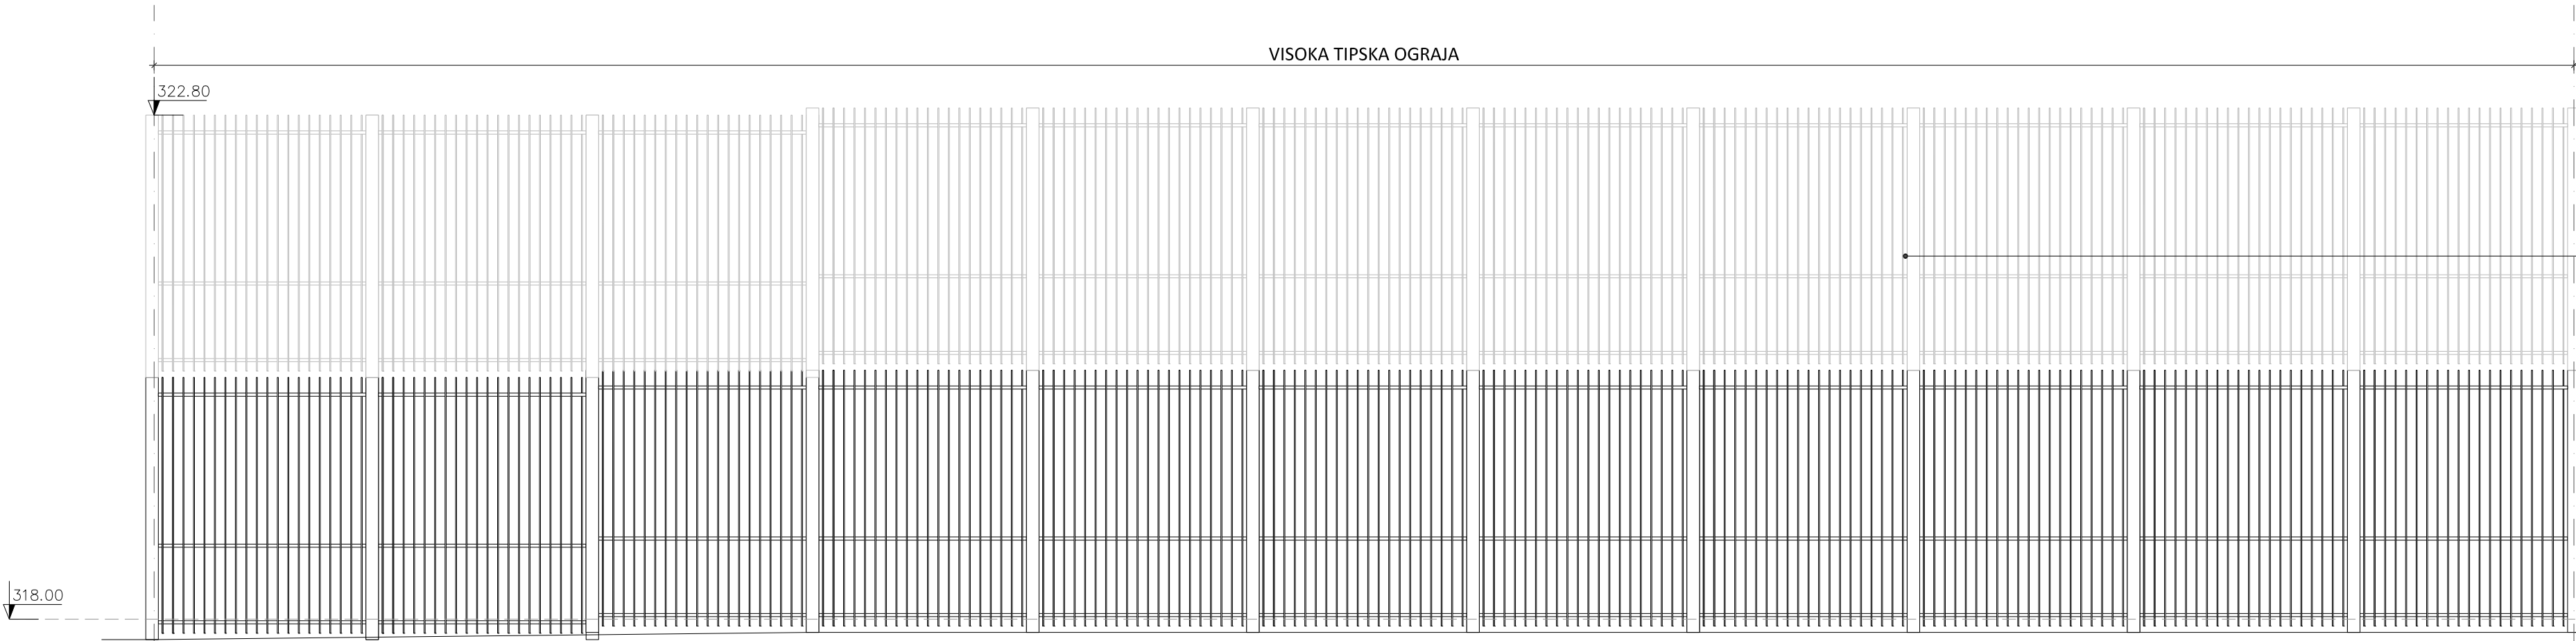


odstranitev zgornjega segmenta visoke obstoječe ograje

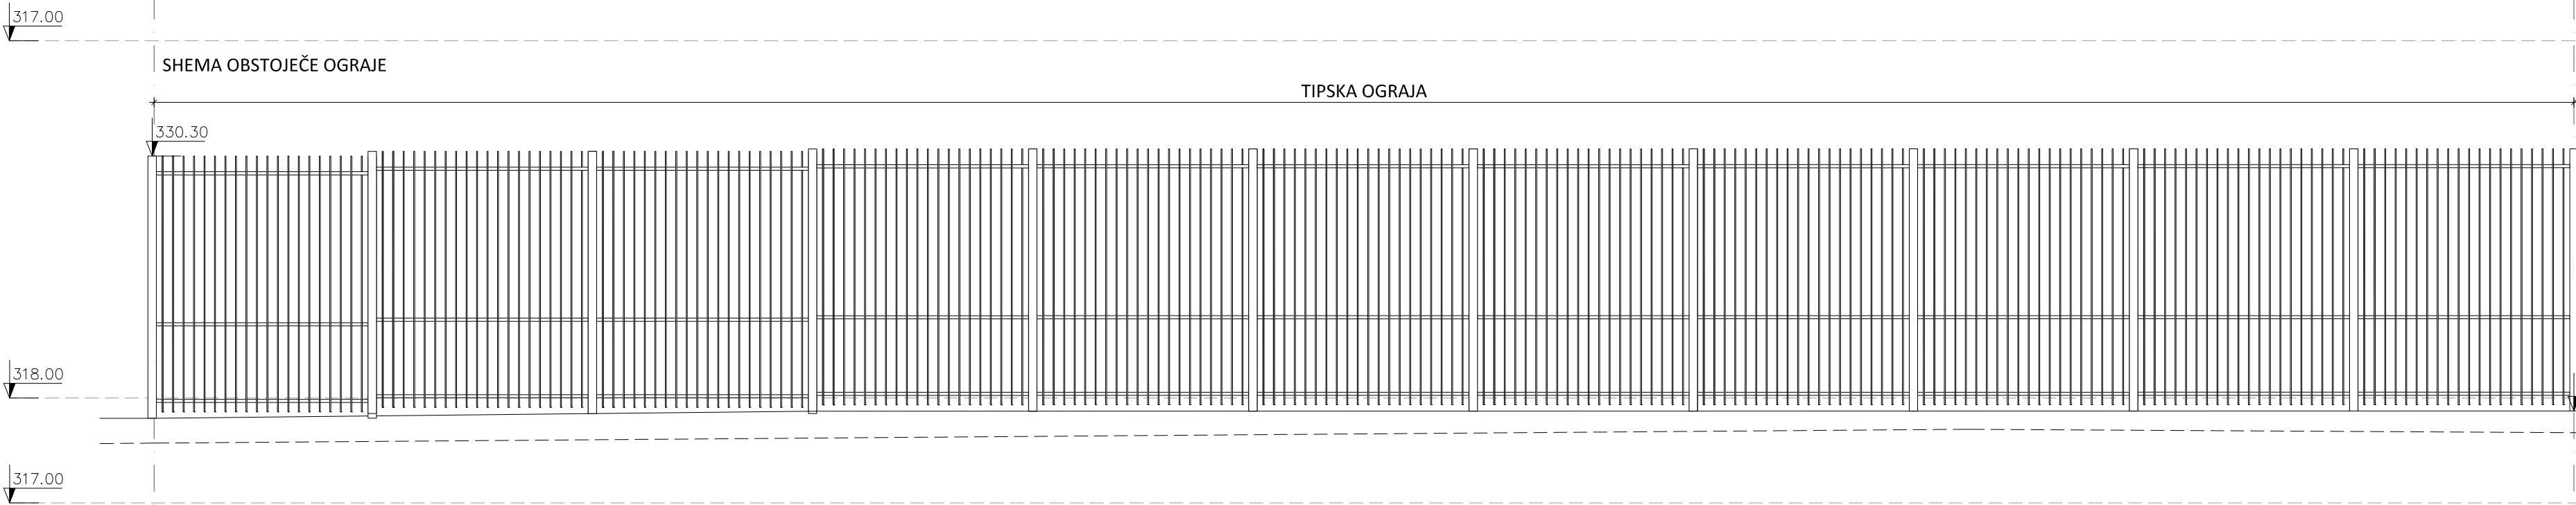

OPOMBA:

- odstranitev zgornjega segmenta visoke obstoječe ograje
- zamenjava in popravilo poškodovanih delov ograj

nivo terena
nivo ceste

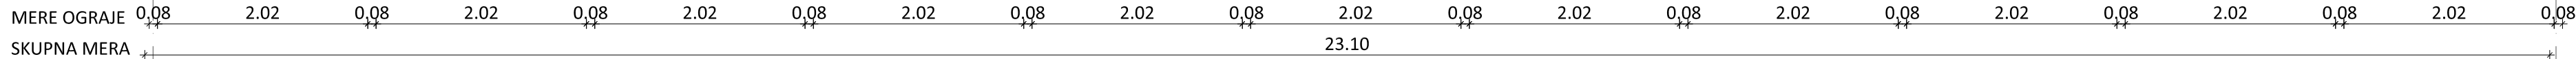

SHEMA NOVA OGRAJA O3

ARP

ZUNANJA UREDITEV OSNOVNA ŠOLA ŠMARTNO POD ŠMARNO GORO

projekt
ARP Studio za arhitekturo in oblikovanje d.o.o., Ulica 15. Maja 2, 6000 Koper

projektant
Mestna občina Ljubljana, Mestni trg 1, 1000 Ljubljana

investitor

1 - NAČRT ARHITEKTURE

št. načrta

05-19-PZI

št. projekta

Matjaž Bolčina u.d.i.a. A - 1747

odgovorni vodja projekta [id. št.]

Ernest Milčinovič u.d.i.a., Danijel Tejić abs. arh.

projektant

SHEMA OGRAJE 07

risba

1:50

merilo

november 2019



datum

PZI

faza

03.4.7.

št. risbe

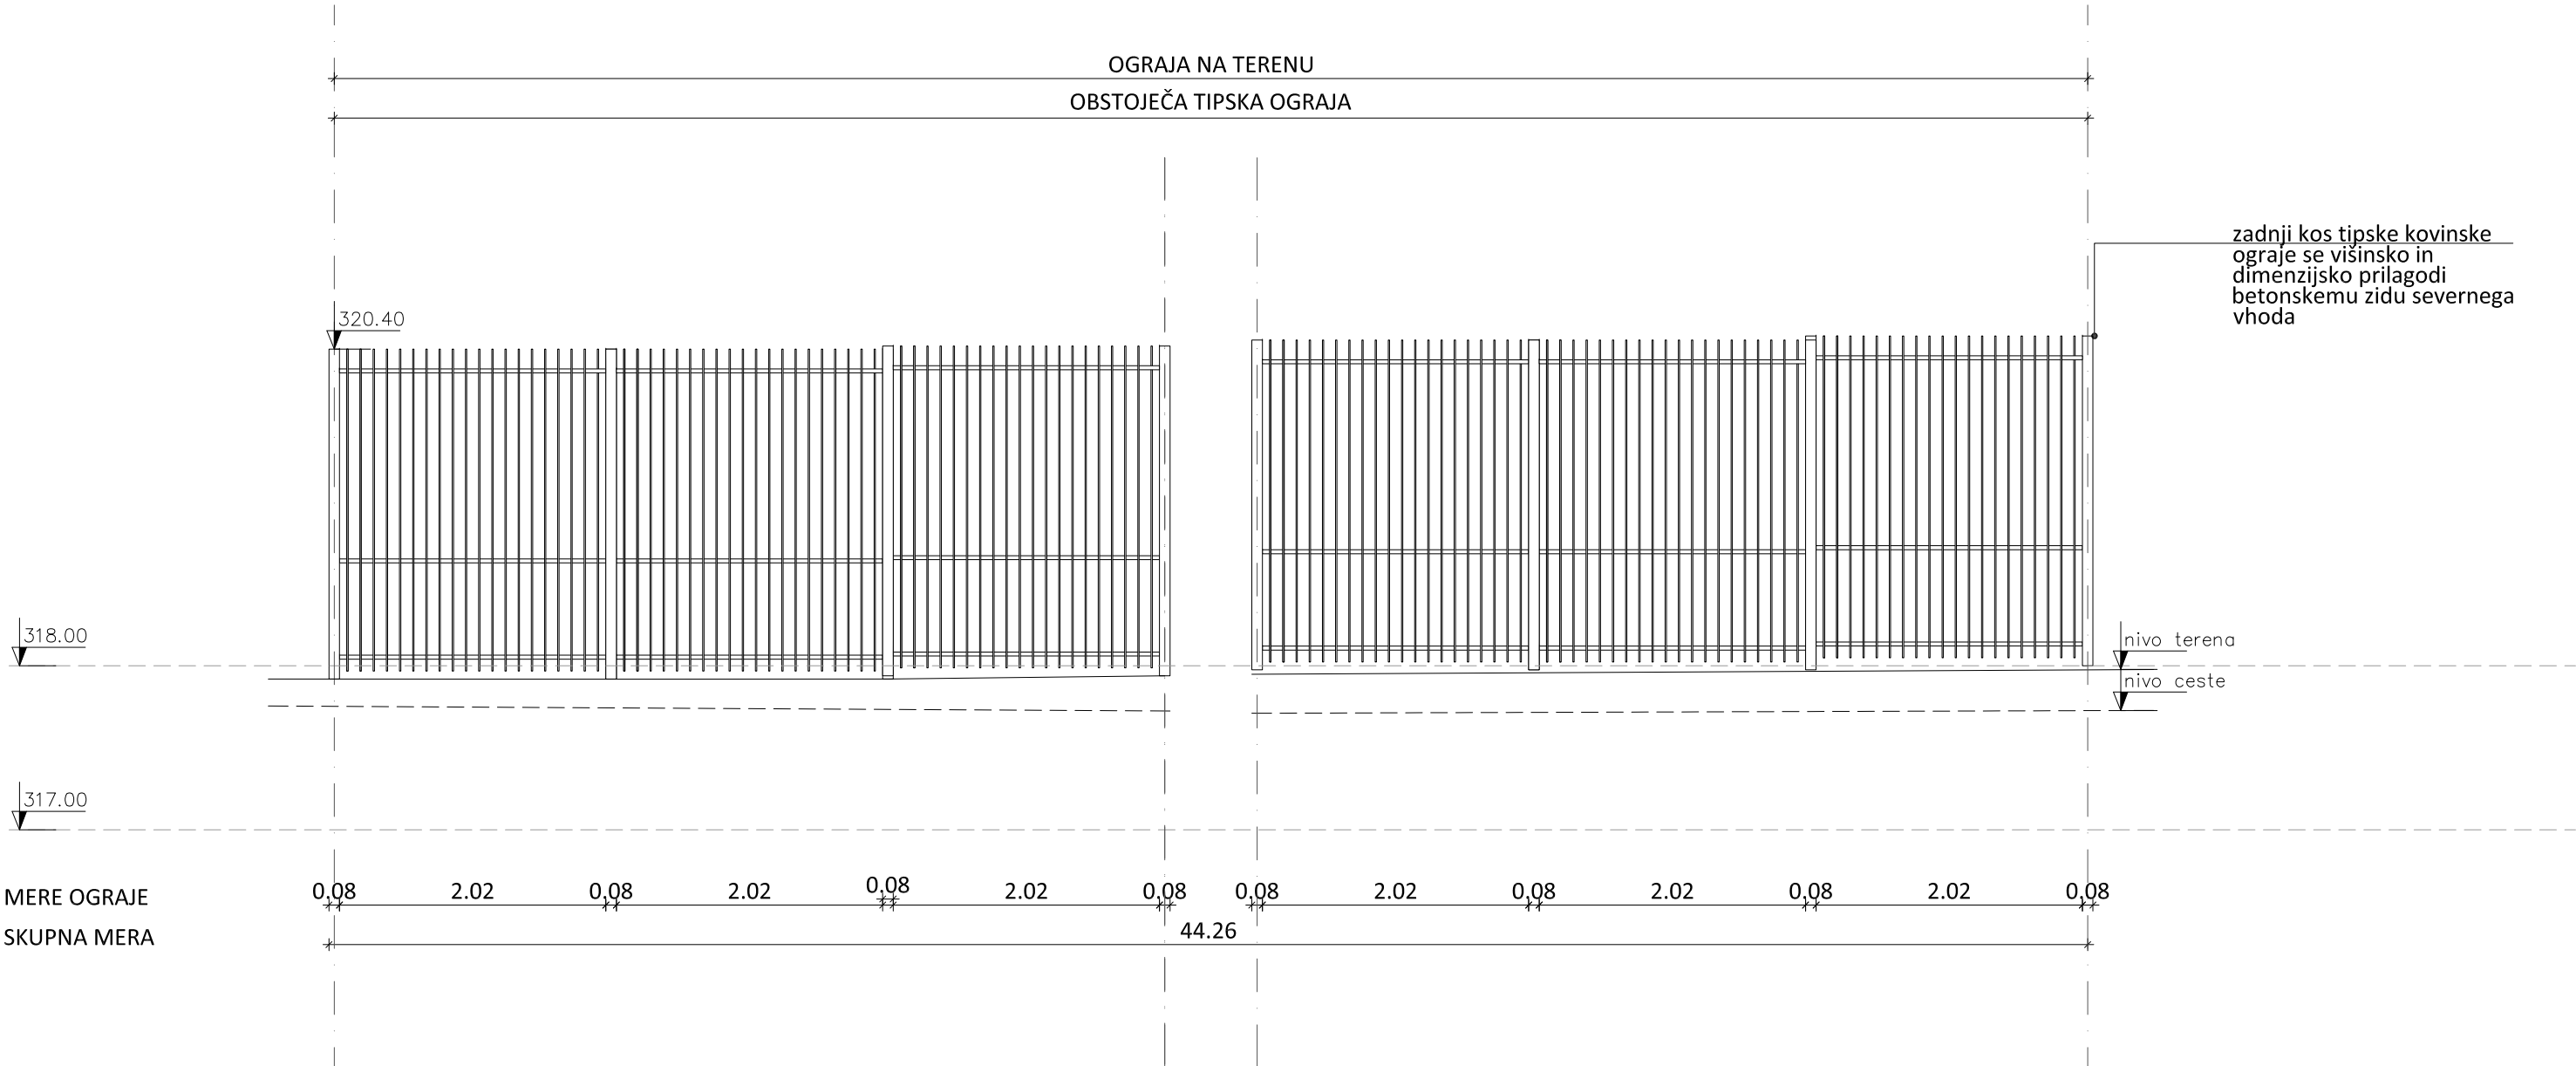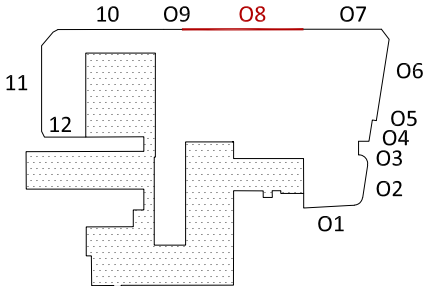



- OPOMBA:
- obstoječa ograja se ohrani
 - brez posegov
 - zamenjava in popravilo poškodovanih delov ograje

ARP

ZUNANJA UREDITEV OSNOVNA ŠOLA ŠMARTNO POD ŠMARNO GORO
projekt
ARP Studio za arhitekturo in oblikovanje d.o.o., Ulica 15. Maja 2, 6000 Koper
projektant
Mestna občina Ljubljana, Mestni trg 1, 1000 Ljubljana
investitor

1 - NAČRT ARHITEKTURE	Matjaž Bolčina u.d.i.a. A - 1747
št. načrta	odgovorni vodja projekta [id. št.]
05-19-PZI	Ernest Milčinič u.d.i.a., Danijel Tejič abs. arh.
št. projekta	projektant

SHEMA OGRAJE 08	03.4.8.
risba	št. risbe
1:50	november 2019
merilo	datum
	PZI
	faza

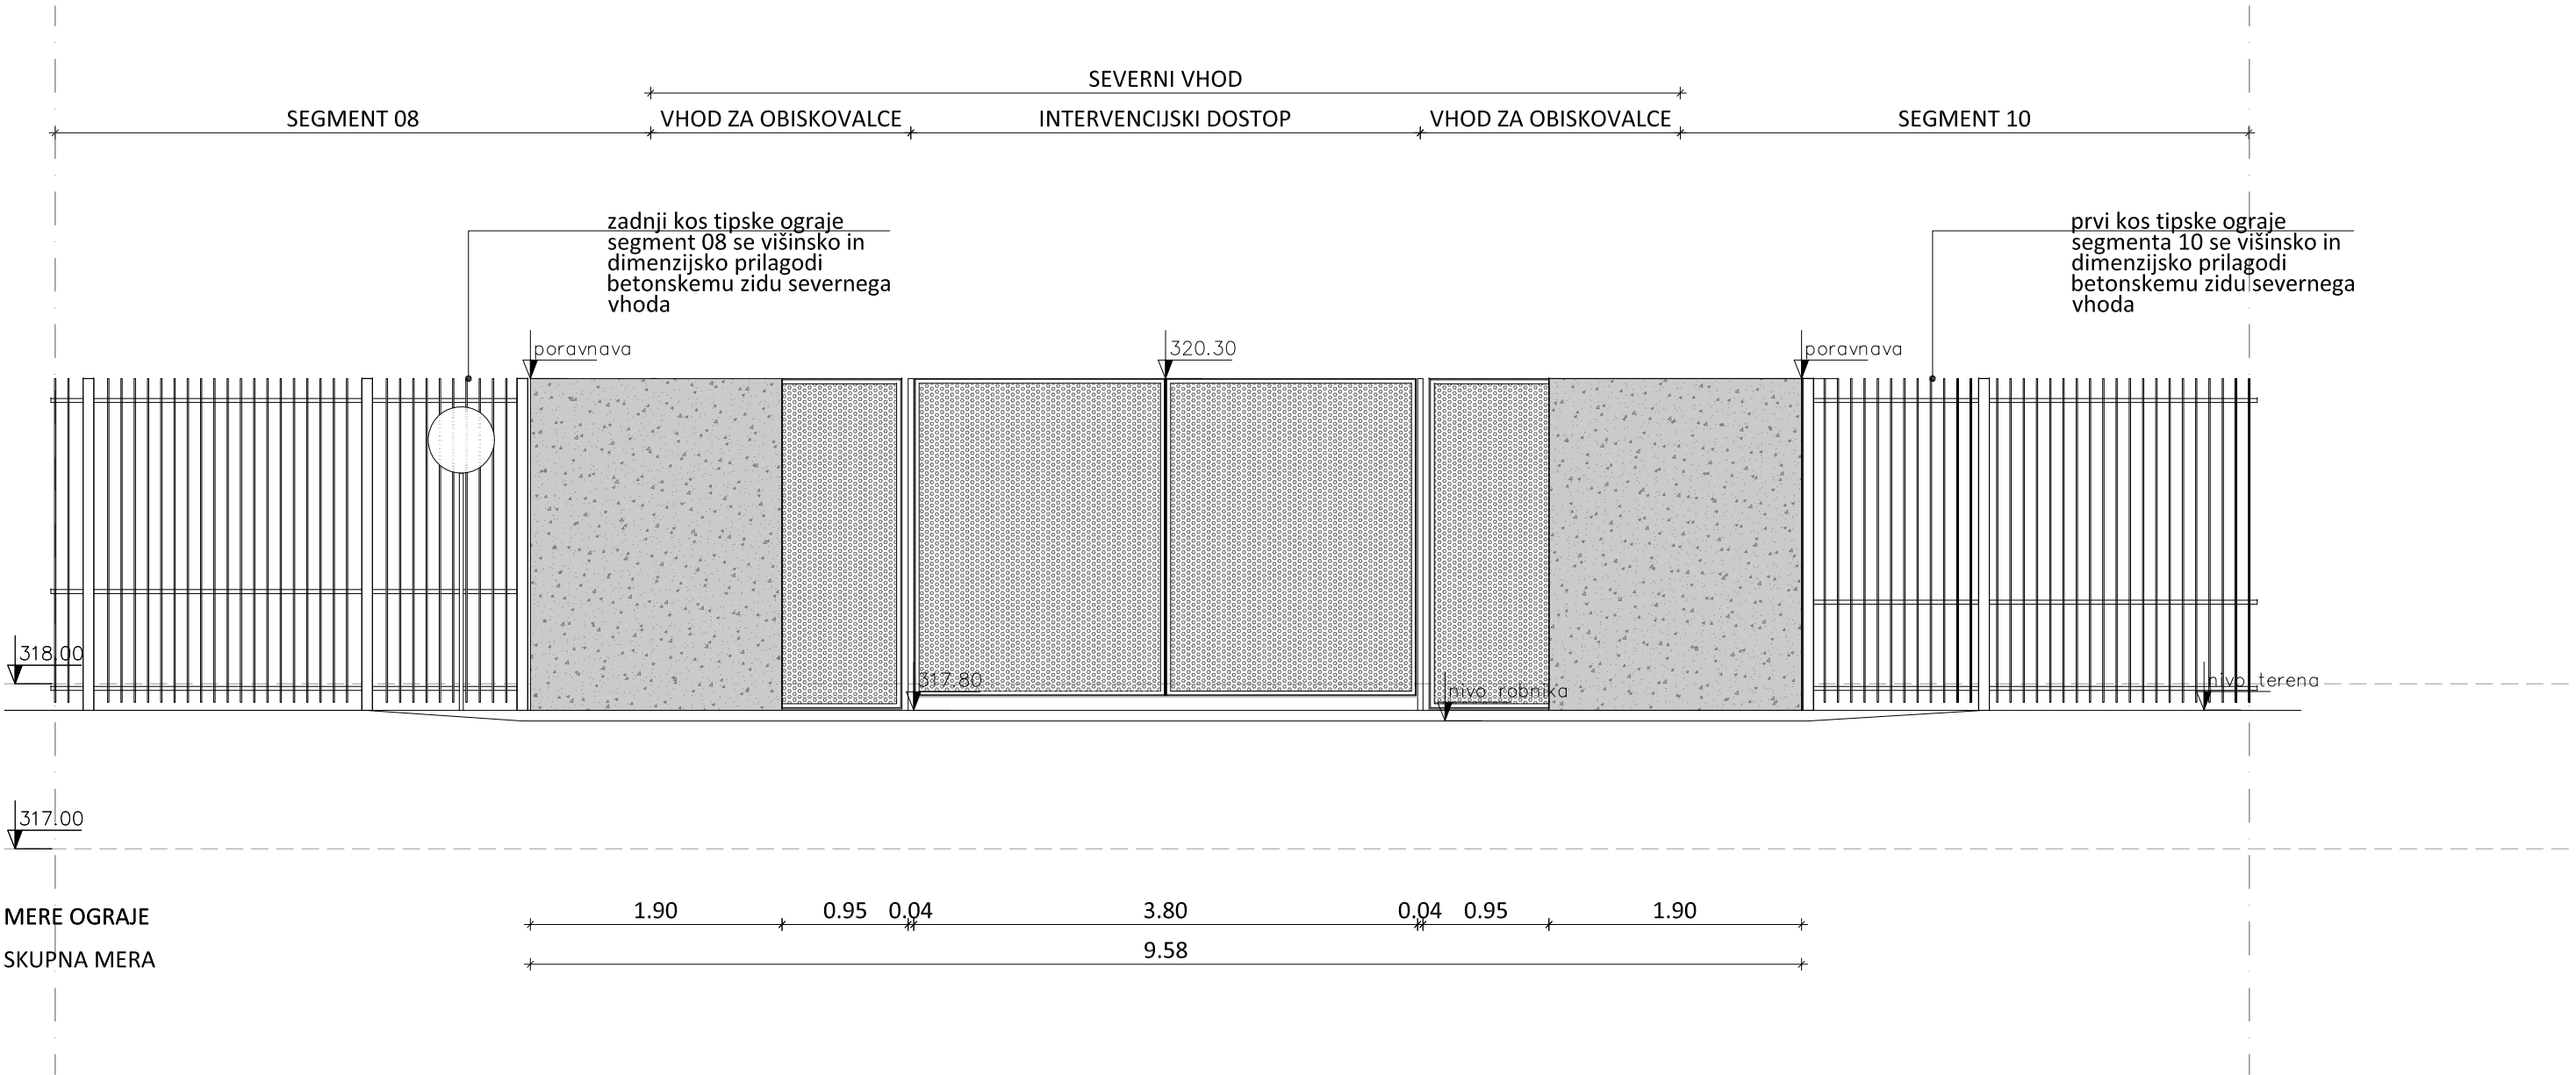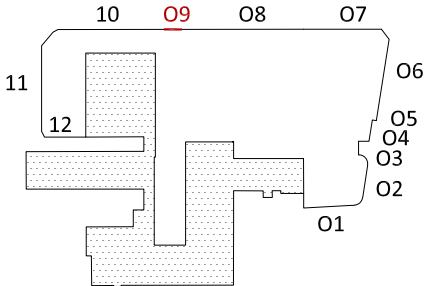


MERE OGRAJE
SKUPNA MERA


- OPOMBA:
- dvokrilna kovinska intervecijska vrata zaklenjena s ključavnico
 - 2 vhoda za obiskovalce na avtomatsko zapiranje
 - vročecinkana in prašno barvana po RALu po izboru projektanta
 - glej načrt vhoda

ARP

ZUNANJA UREDITEV OSNOVNA ŠOLA ŠMARTNO POD ŠMARNO GORO	
projekt	
ARP Studio za arhitekturo in oblikovanje d.o.o., Ulica 15. Maja 2, 6000 Koper	
projektant	
Mestna občina Ljubljana, Mestni trg 1, 1000 Ljubljana	
investitor	
1 - NAČRT ARHITEKTURE	Matjaž Bolčina u.d.i.a. A - 1747
št. načrta	odgovorni vodja projekta [id. št.]
05-19-PZI	Ernest Milčinič u.d.i.a., Danijel Tejič abs. arh.
št. projekta	projektant

SHEMA OGRAJE 09		03.4.9.
risba		št. risbe
1:50	november 2019	PZI
merilo	datum	faza

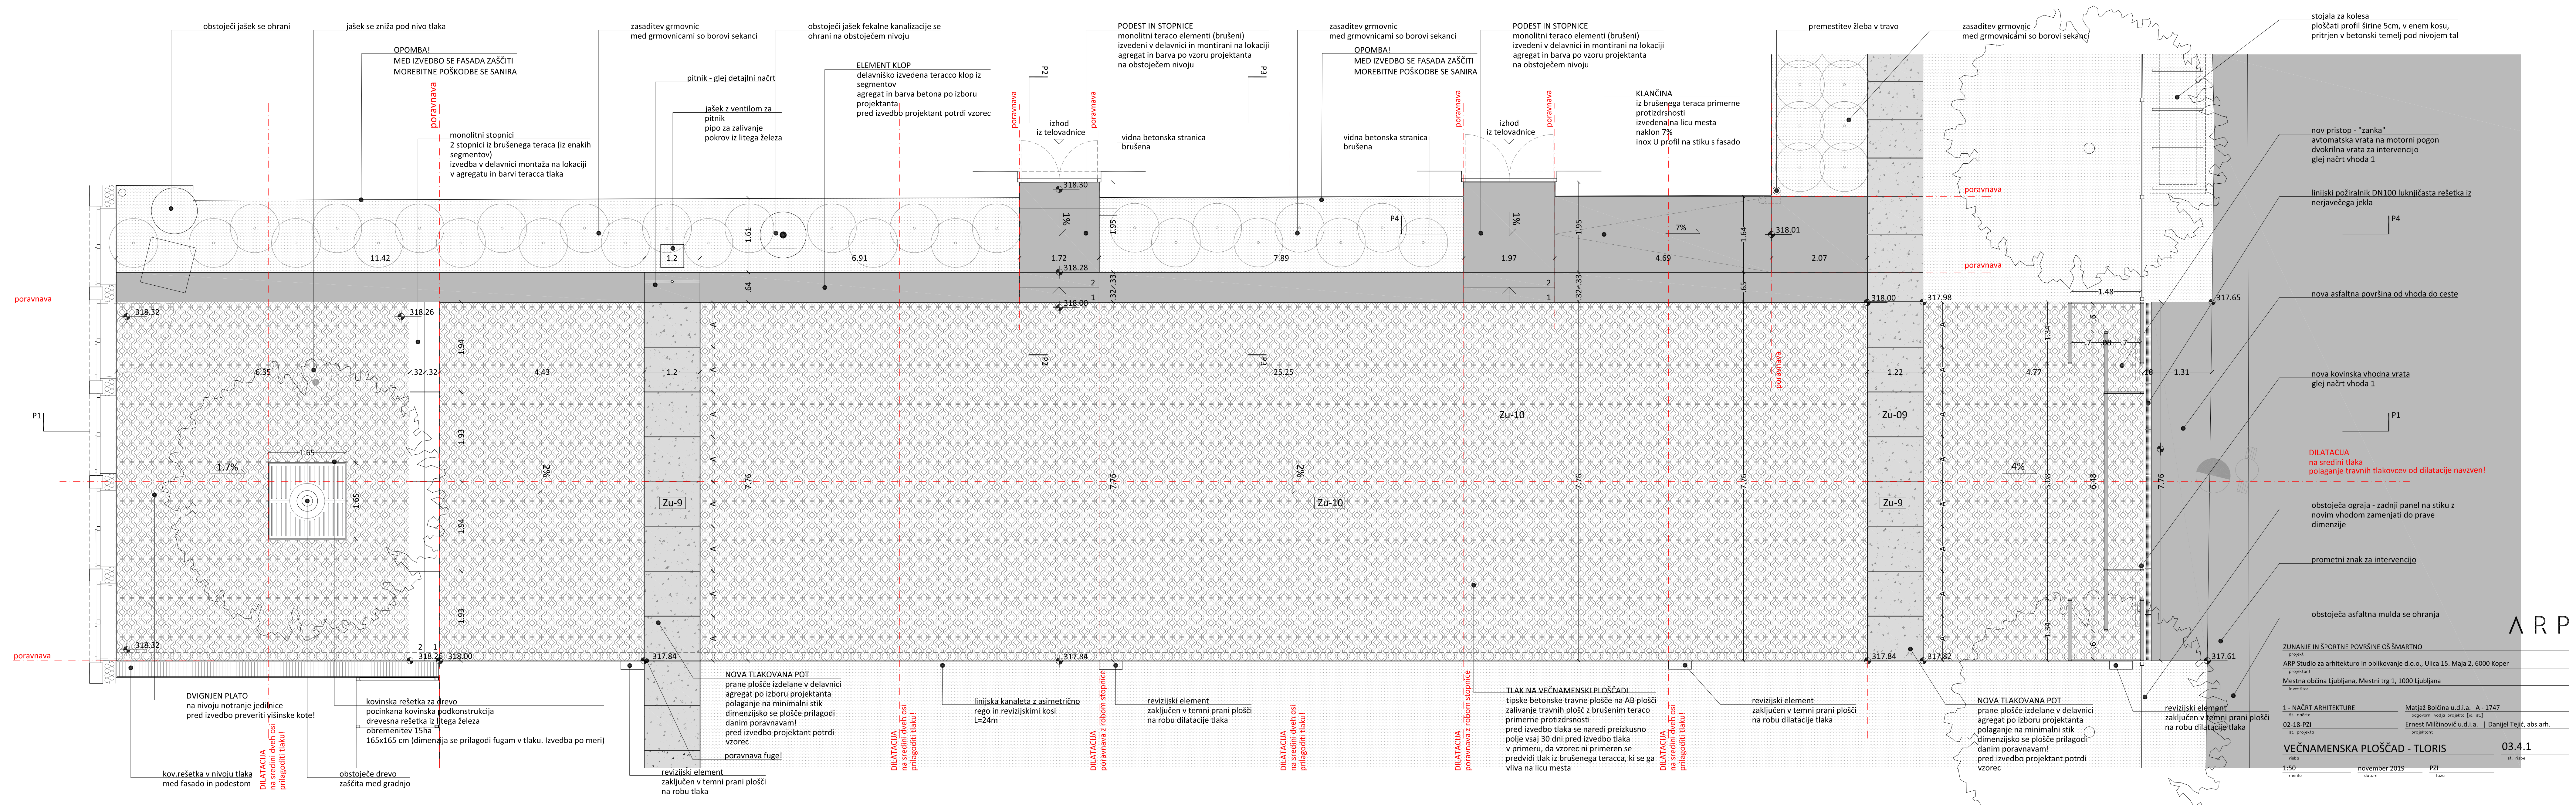

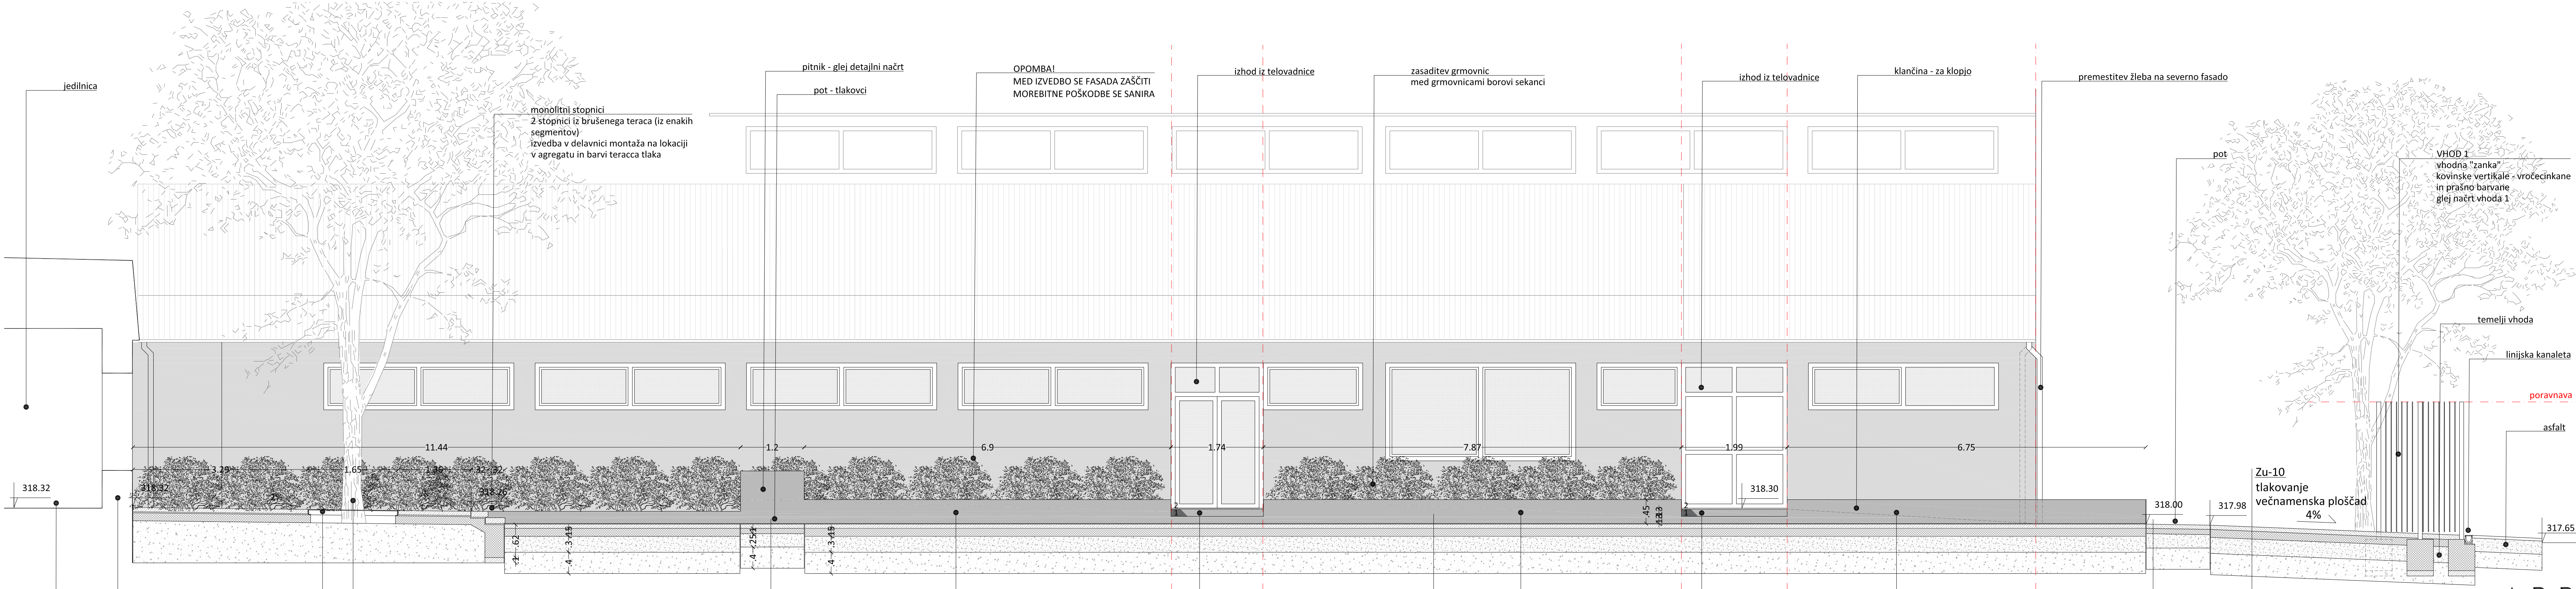

ZUNANJE IN ŠPORTNE POVRŠINE OŠ ŠMARTNO

proj. ARP Studio za arhitekturo in oblikovanje d.o.o., Ulica 15. Maja 2, 6000 Koper

proj. Mestna občina Ljubljana, Mestni trg 1, 1000 Ljubljana

invest. Mestna občina Ljubljana

1 - NAČRT ARHITEKTURE
št. načrta 02-18-PZI
št. projekta

Matjaž Bolčina u.d.i.a. A - 1747
odgovorni vodja projekta [id. št.]
Ernest Milčinič u.d.i.a. | Danijel Tejić, abs.arh.
proj. projektant


VEČNAMENSKA PLOŠČAD - PROFIL P1

03.4.2

risba 1:50
merilo

november 2019
datum

PZI
faza

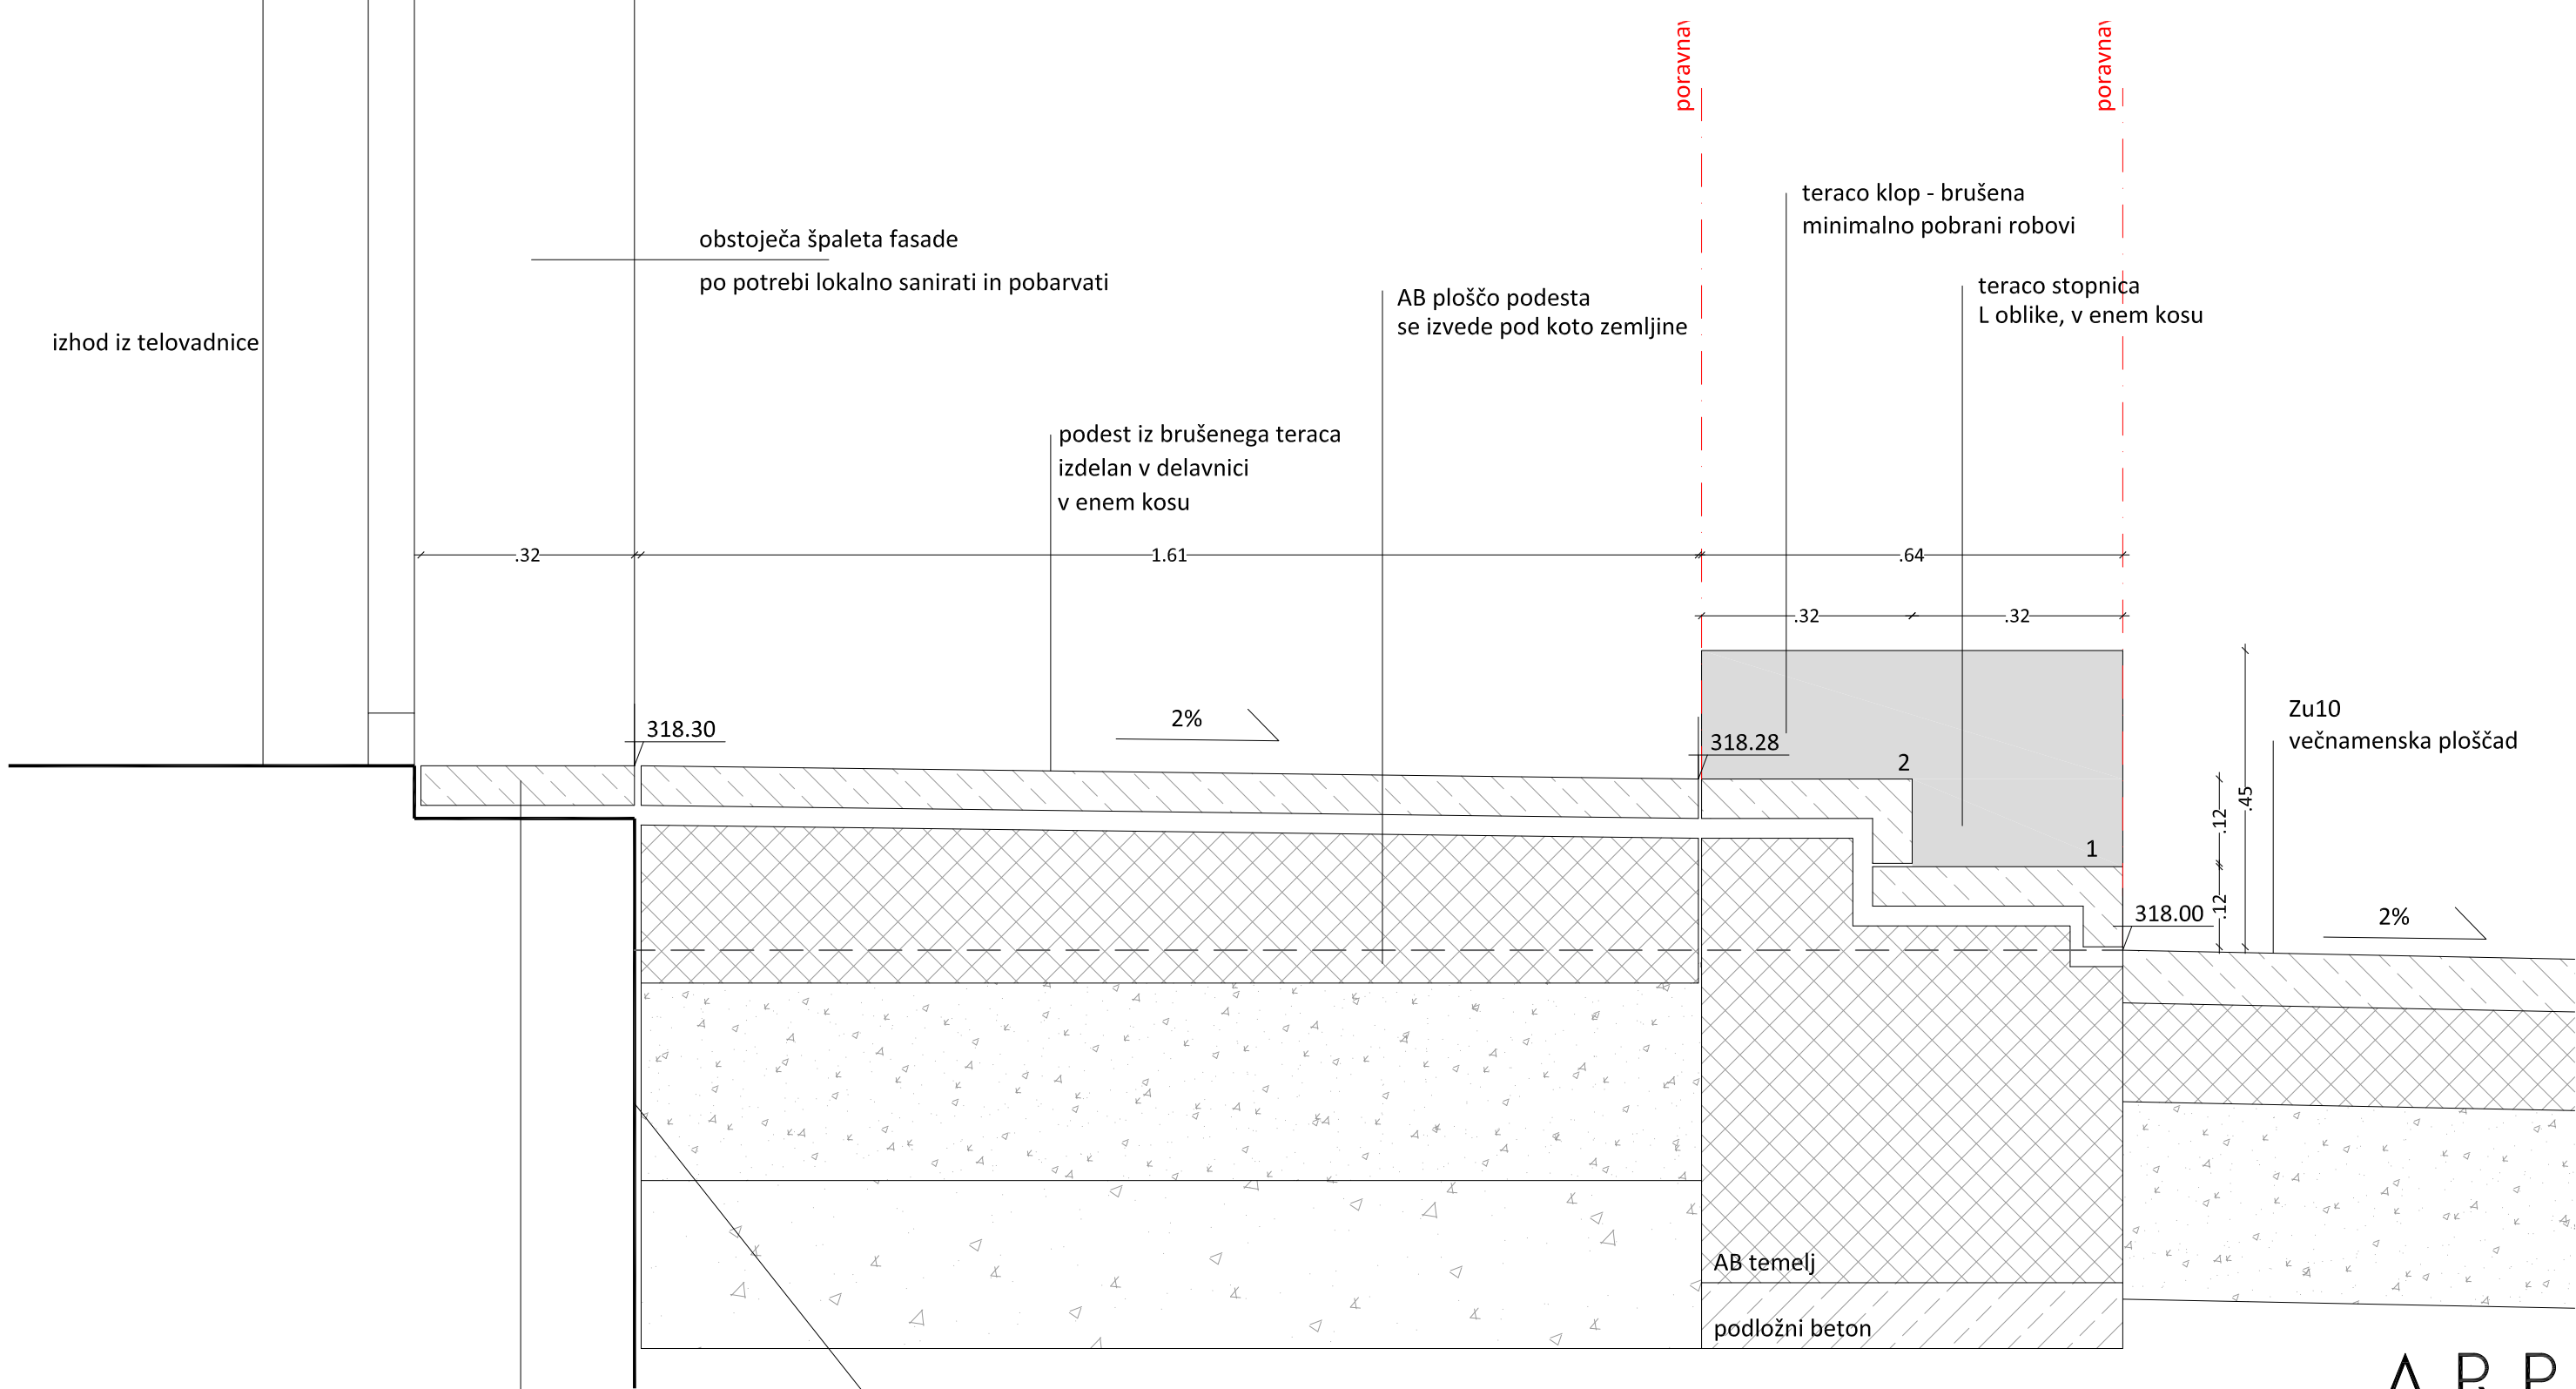


podatki o temeljih obstoječega objekta niso znani
previdna odstranitev zemljine med izvedbo del
morebitne poškodbe se sanira

prag iz brušenega teraca
prilagoditi obstoječim vratom
obstoječi betonski prag prilagoditi bgradnji teraco elementa

ZUNANJE IN ŠPORTNE POVRŠINE OŠ ŠMARTNO
projekt
ARP Studio za arhitekturo in oblikovanje d.o.o., Ulica 15. Maja 2, 6000 Koper
projektant
Mestna občina Ljubljana, Mestni trg 1, 1000 Ljubljana
investitor

1 - NAČRT ARHITEKTURE
št. načrta
02-18-PZI
št. projekta
Matjaž Bolčina u.d.i.a. A - 1747
odgovorni vodja projekta [id. št.]
Ernest Milčinovič u.d.i.a. | Danijel Tejić, abs.arh.
projektant

VEČNAMENSKA PLOŠČAD - PROFIL P2
risba
1:10
merilo
november 2019
datum
PZI
faza
03.4.3
št. risbe

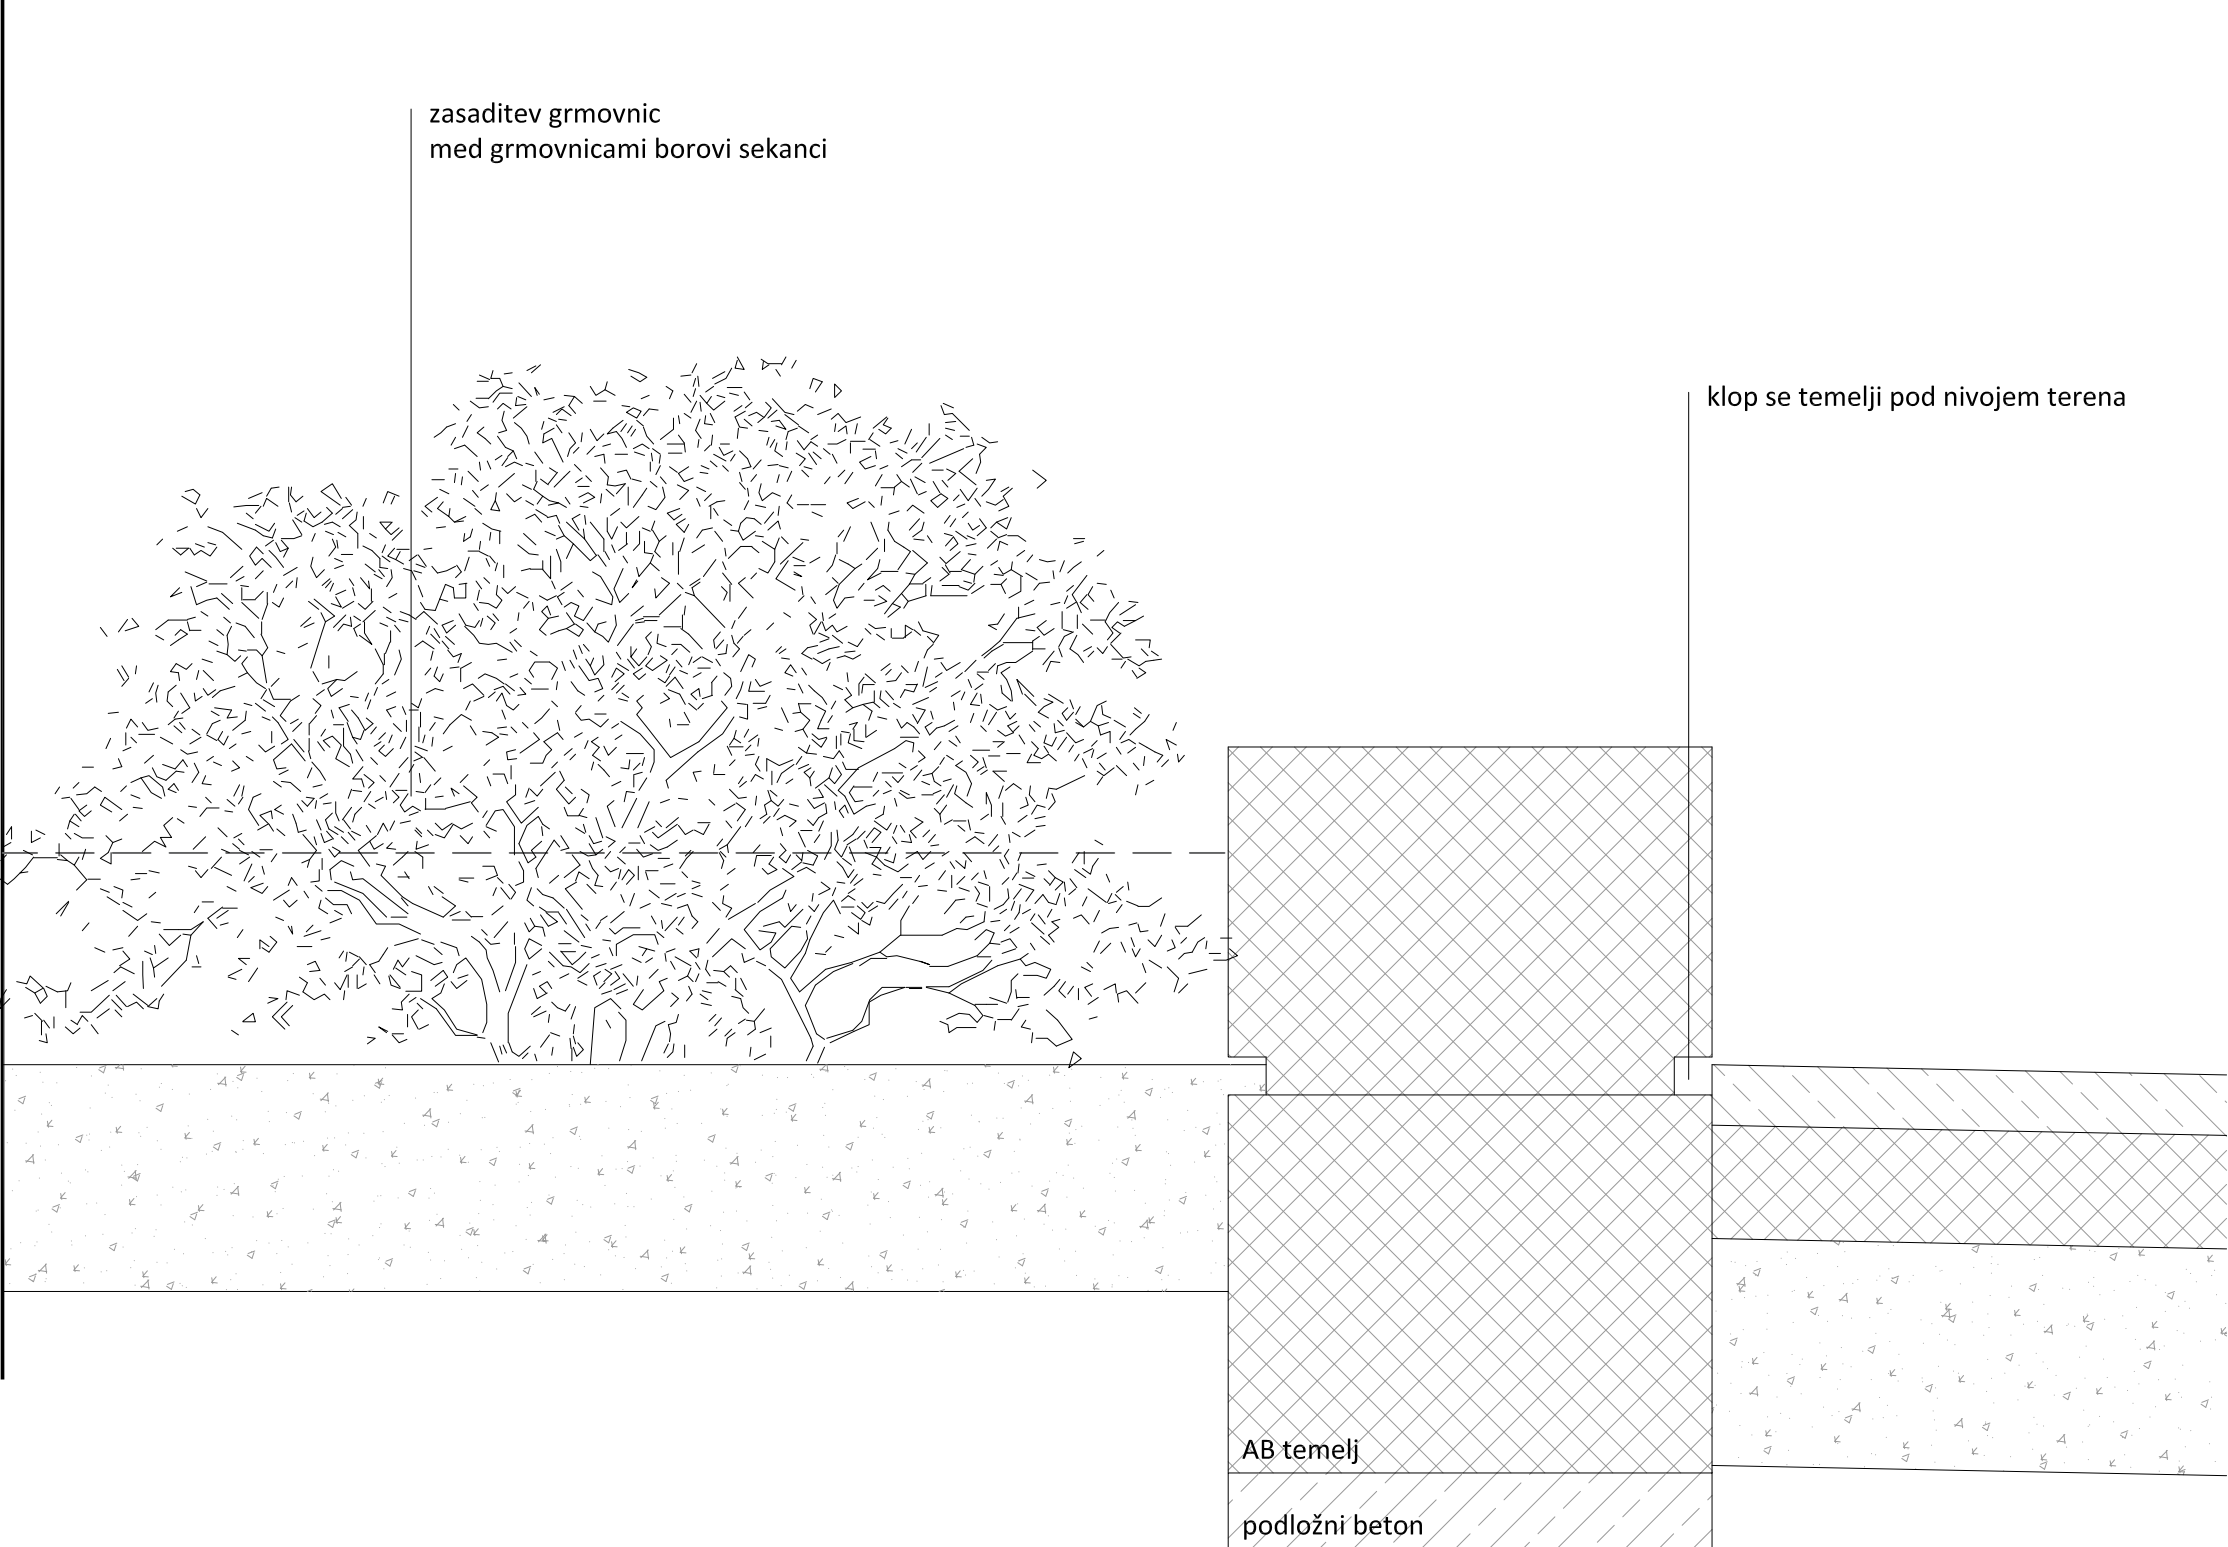

ARP

ZUNANJE IN ŠPORTNE POVRŠINE OŠ ŠMARTNO

projekt

ARP Studio za arhitekturo in oblikovanje d.o.o., Ulica 15. Maja 2, 6000 Koper

projektant

Mestna občina Ljubljana, Mestni trg 1, 1000 Ljubljana

investitor

1 - NAČRT ARHITEKTURE

št. načrta

Matjaž Bolčina u.d.i.a. A - 1747

odgovorni vodja projekta [id. št.]

02-18-PZI

št. projekta

Ernest Milčinovič u.d.i.a. | Danijel Tejič, abs.arh.

projektant

VEČNAMENSKA PLOŠČAD - PROFIL P3

risba

03.4.4

št. risbe

1:10


merilo

november 2019

datum

PZI

faza

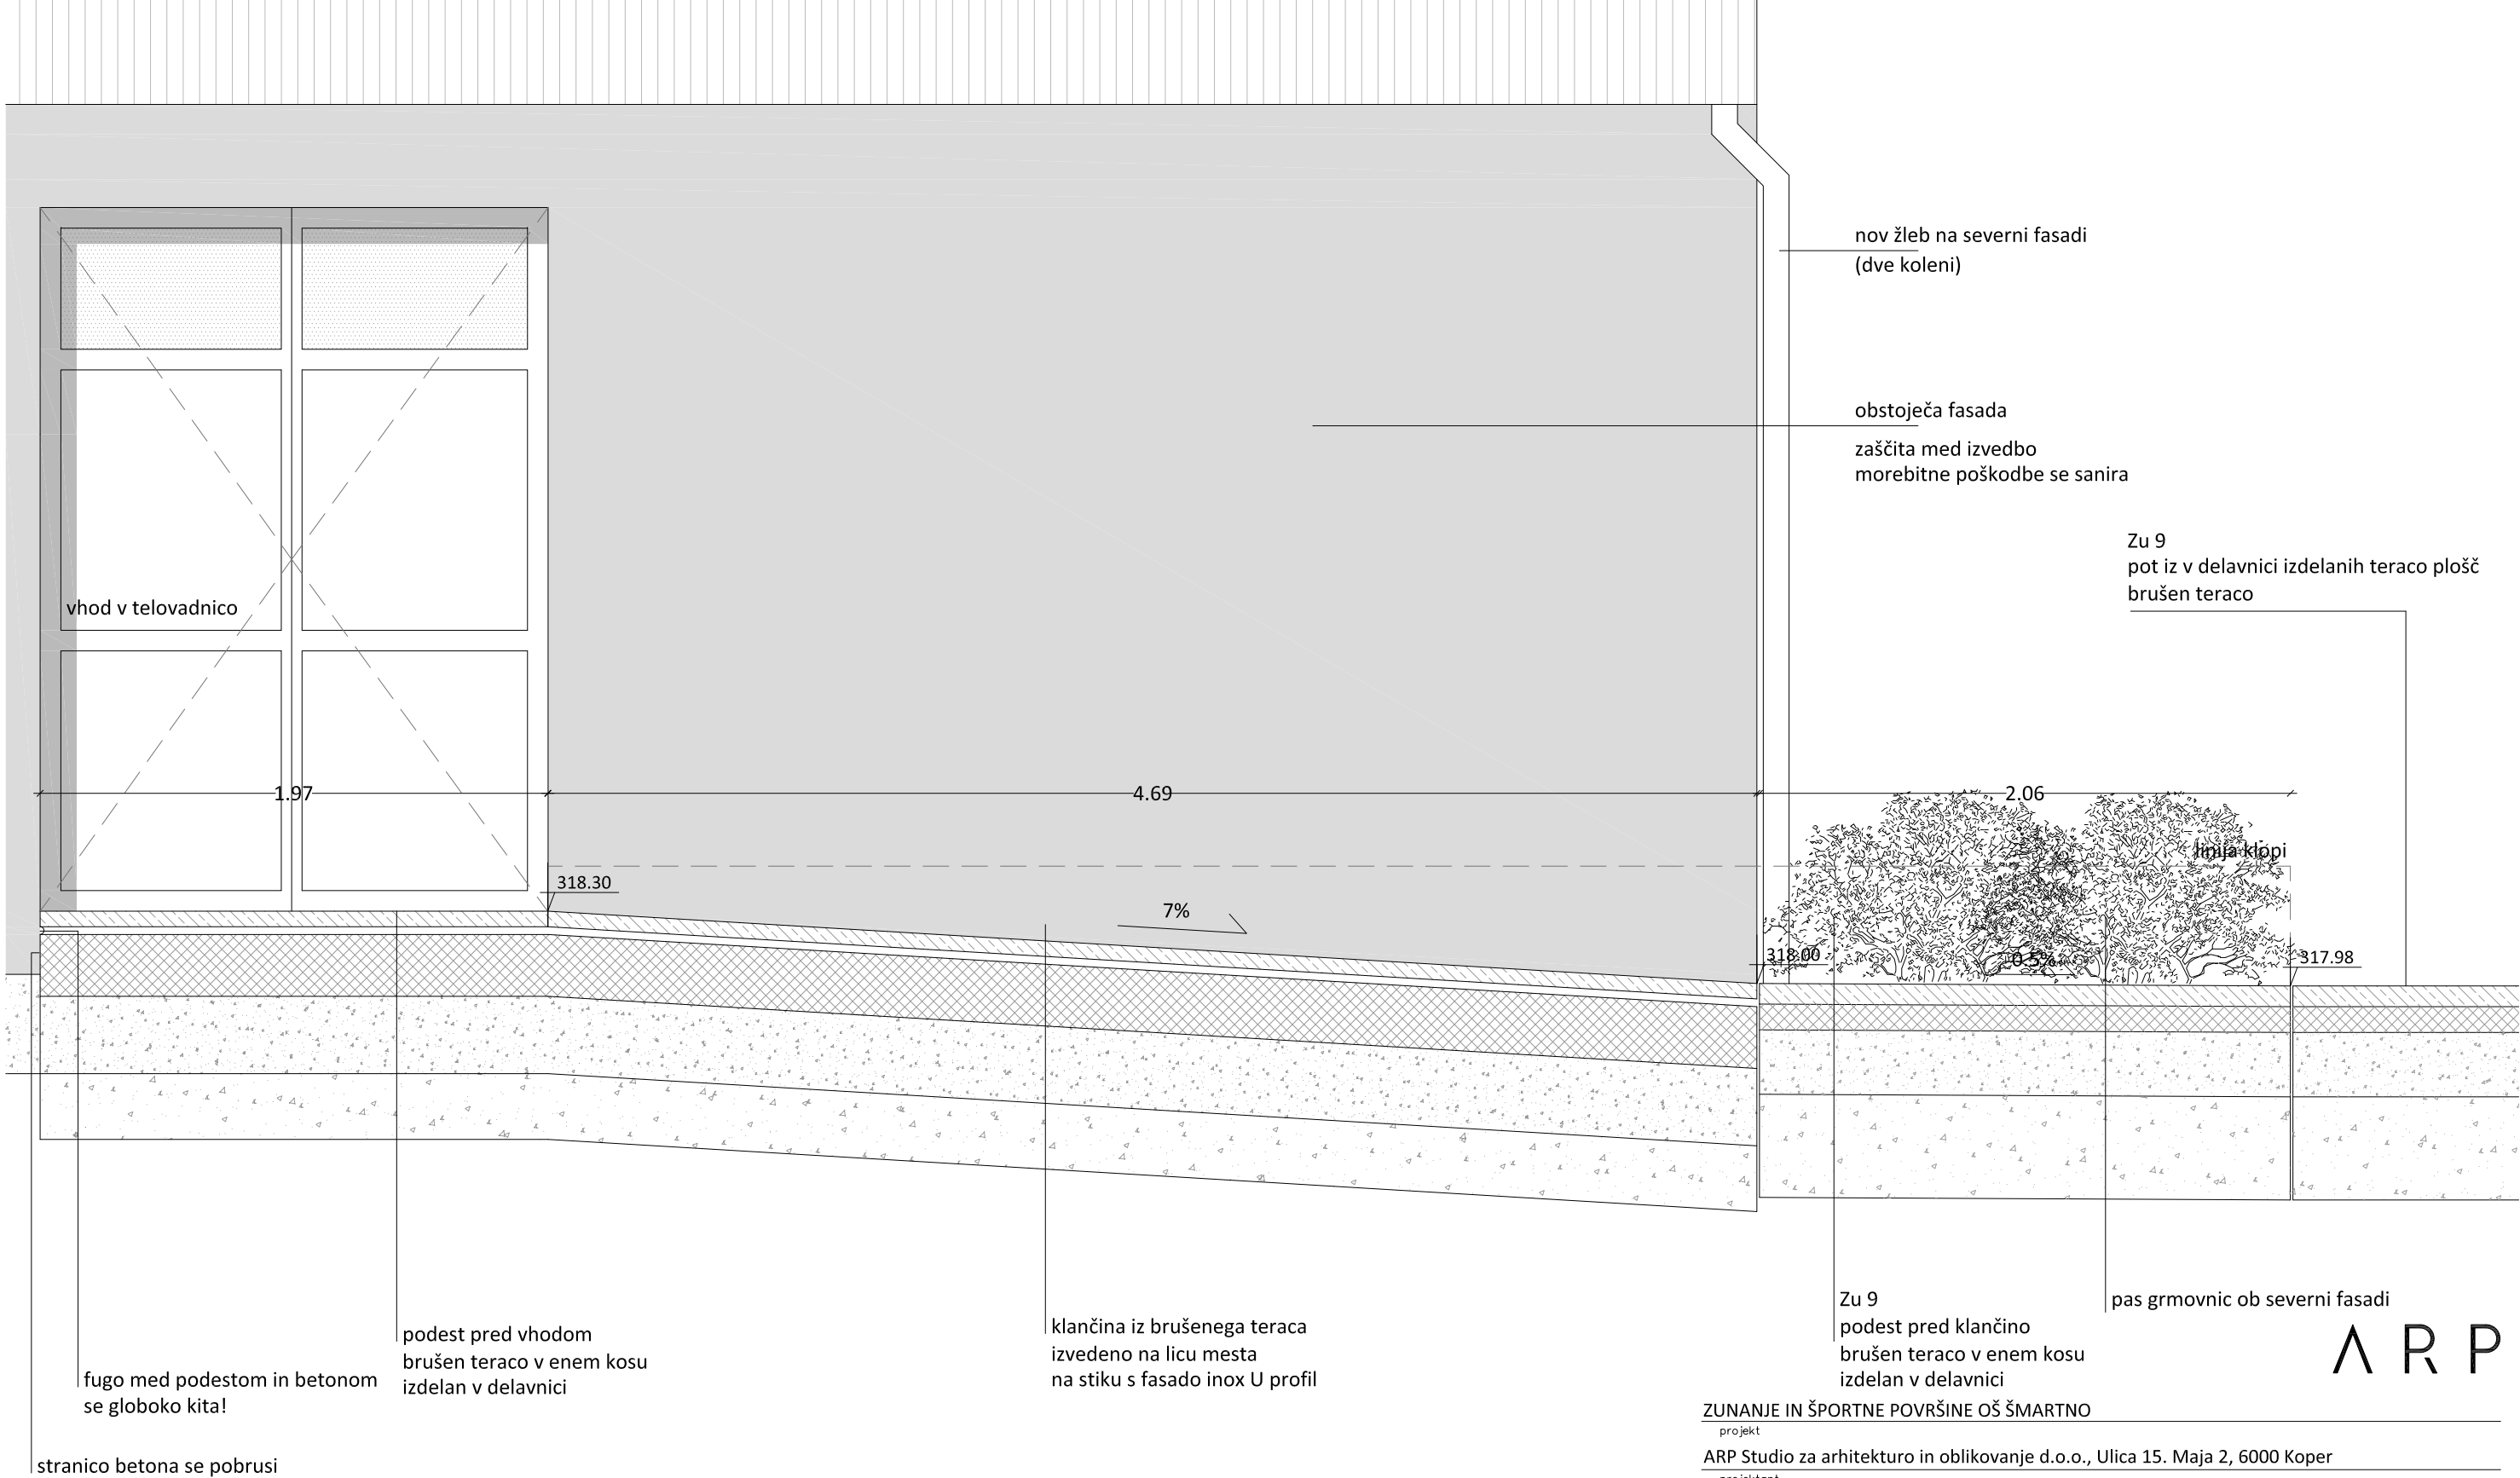


ARP

ZUNANJE IN ŠPORTNE POVRŠINE OŠ ŠMARTNO
projekt
ARP Studio za arhitekturo in oblikovanje d.o.o., Ulica 15. Maja 2, 6000 Koper
projektant
Mestna občina Ljubljana, Mestni trg 1, 1000 Ljubljana
investitor

1 - NAČRT ARHITEKTURE
št. načrta
Matjaž Bolčina u.d.i.a. A - 1747
odgovorni vodja projekta [id. št.]
02-18-PZI
št. projekta
Ernest Milčinovič u.d.i.a. | Danijel Tejič, abs.arh.
projektant

VEČNAMENSKA PLOŠČAD - PROFIL P4
risba
03.4.5
št. risbe
1:25
merilo
november 2019
datum
PZI
faza

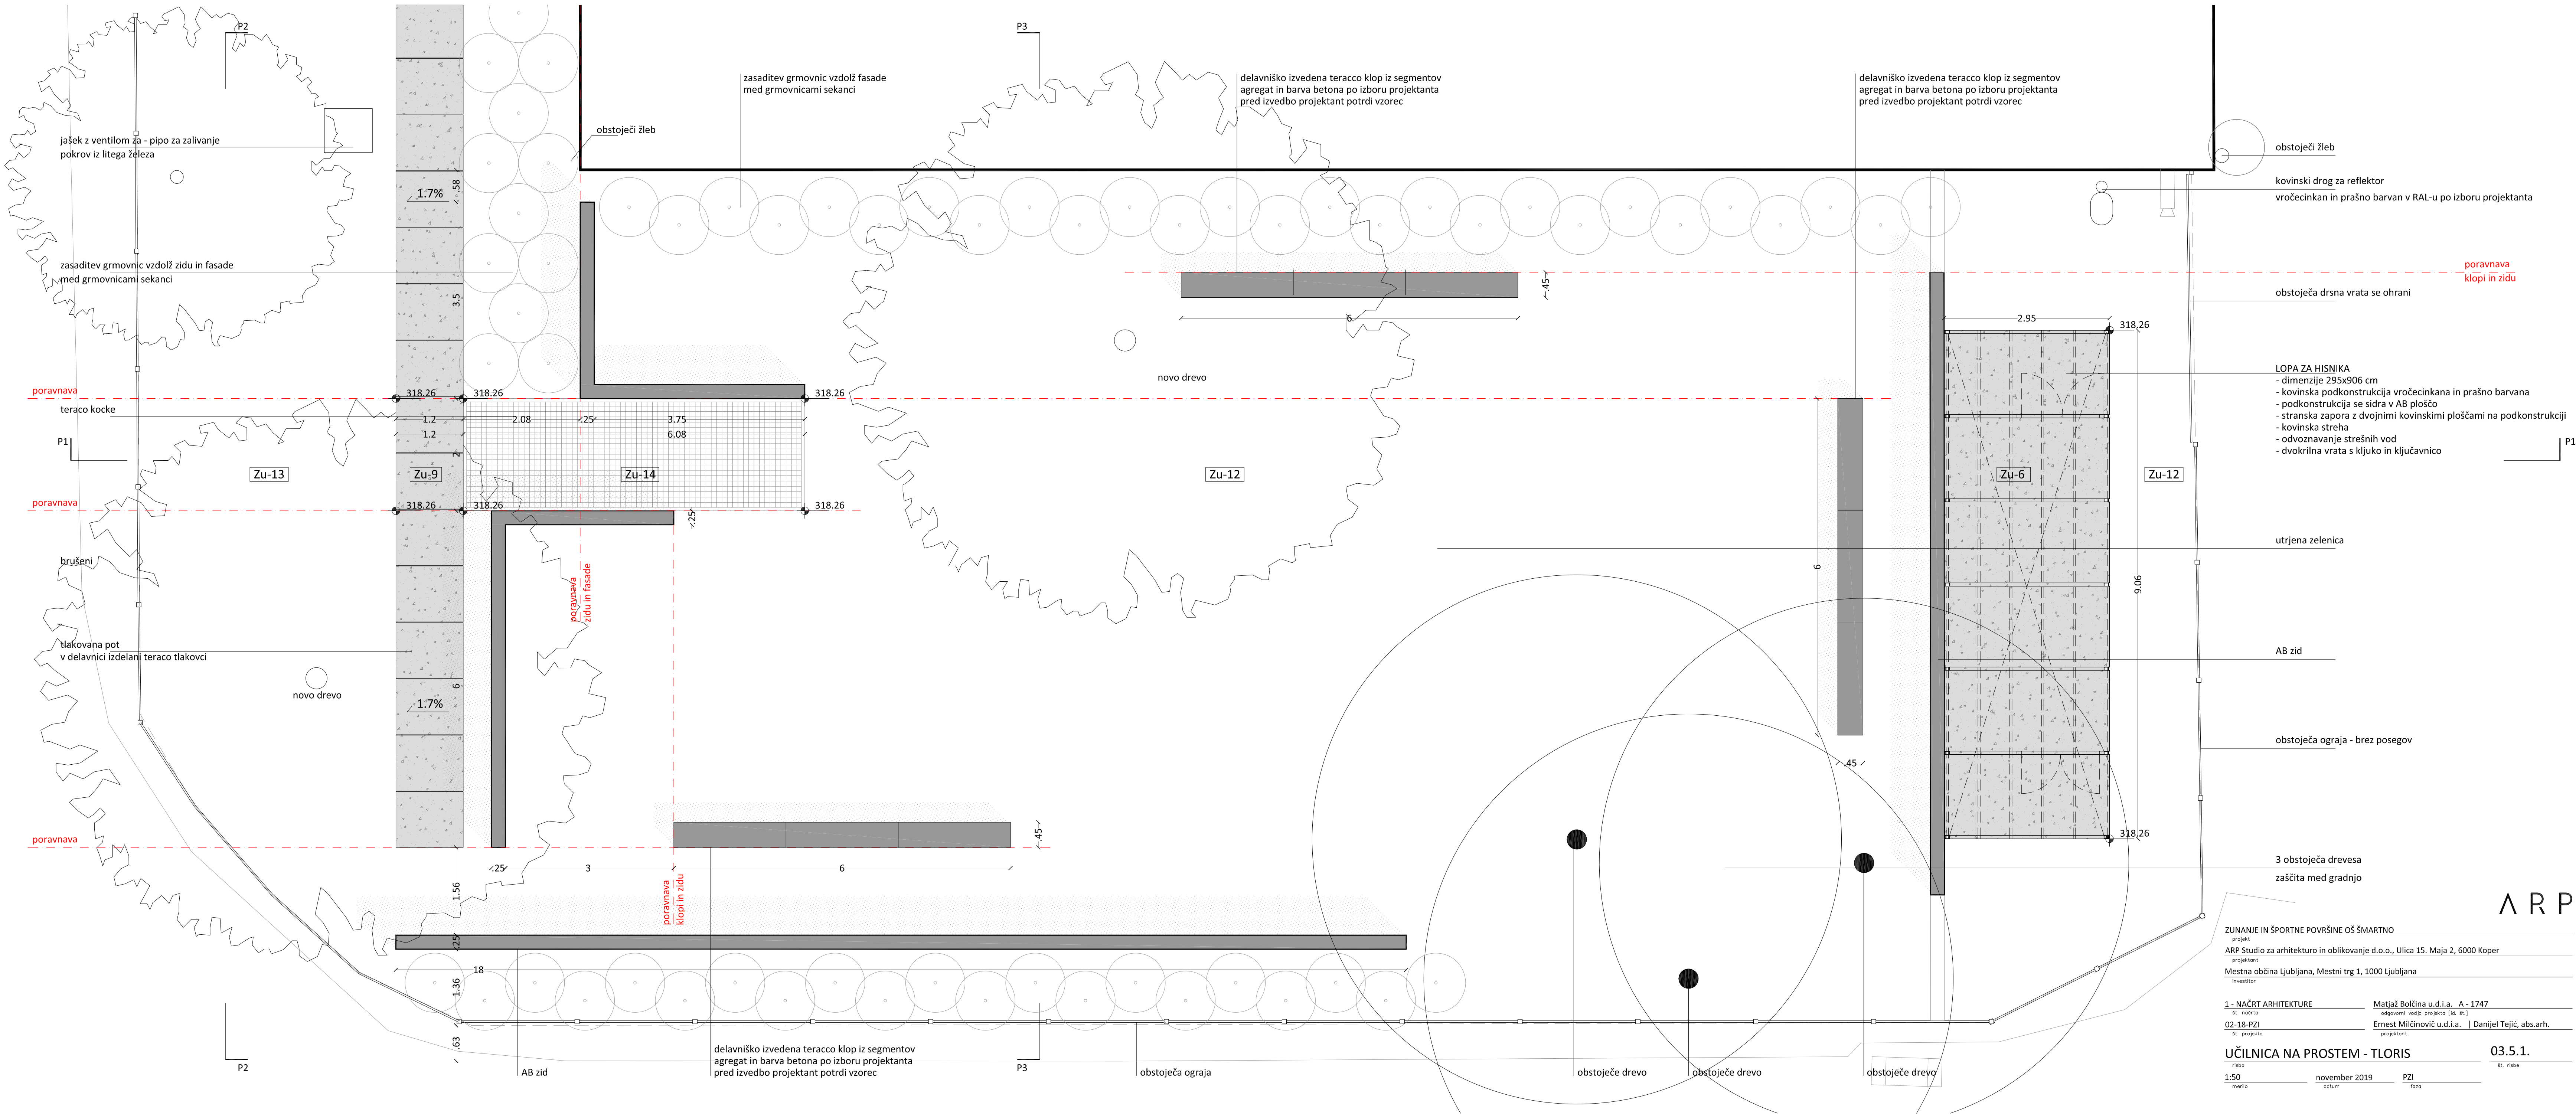

LOPA ZA HISNIKA
- dimenzije 295x906 cm
- kovinska podkonstrukcija vročecinkana in prašno barvana
- podkonstrukcija se sidra v AB ploščo
- stranska zapora z dvojnimi kovinskimi ploščami na podkonstrukciji
- kovinska streha
- odvoznavanje strešnih vod
- dvokrilna vrata s kljuko in ključavnico

utrjena zelenica
AB zid
obstoječa ograja - brez posegov

3 obstoječa drevesa
zaščita med gradnjo

ZUNANJE IN ŠPORTNE POVRŠINE OŠ ŠMARTNO
projekt
ARP Studio za arhitekturo in oblikovanje d.o.o., Ulica 15. Maja 2, 6000 Koper
projekcent
Mestna občina Ljubljana, Mestni trg 1, 1000 Ljubljana
investitor

1 - NACRT ARHITEKTURE
št. nadzira
02-18-PZI
št. projekta

Matjaž Bolčina u.d.i.a. A - 1747
odgovorni vodja projekta [id. št.]
Ernest Milčinovič u.d.i.a. | Danijel Tejic, abs.arh.
projekcent

UČILNICA NA PROSTEM - Tloris
rišba
1:50
merna

03.5.1.
št. risbe
november 2019
datum

PZI
loca




ZUNANJE IN ŠPORTNE POVRŠINE OŠ ŠMARTNO

projekt
ARP Studio za arhitekturo in oblikovanje d.o.o., Ulica 15. Maja 2, 6000 Koper
projektant
Mestna občina Ljubljana, Mestni trg 1, 1000 Ljubljana
investitor

1 - NAČRT ARHITEKTURE	Matjaž Bolčina u.d.i.a. A - 1747
št. načrta	odgovorni vodja projekta [id. št.]
02-18-PZI	Ernest Milčinovič u.d.i.a. Daniel Tejič, abs.arh.
št. projekta	projektant

POGLED P1	03.5.2.
risba	št. risbe
1:50	november 2019
merilo	datum
	PZI
	faza

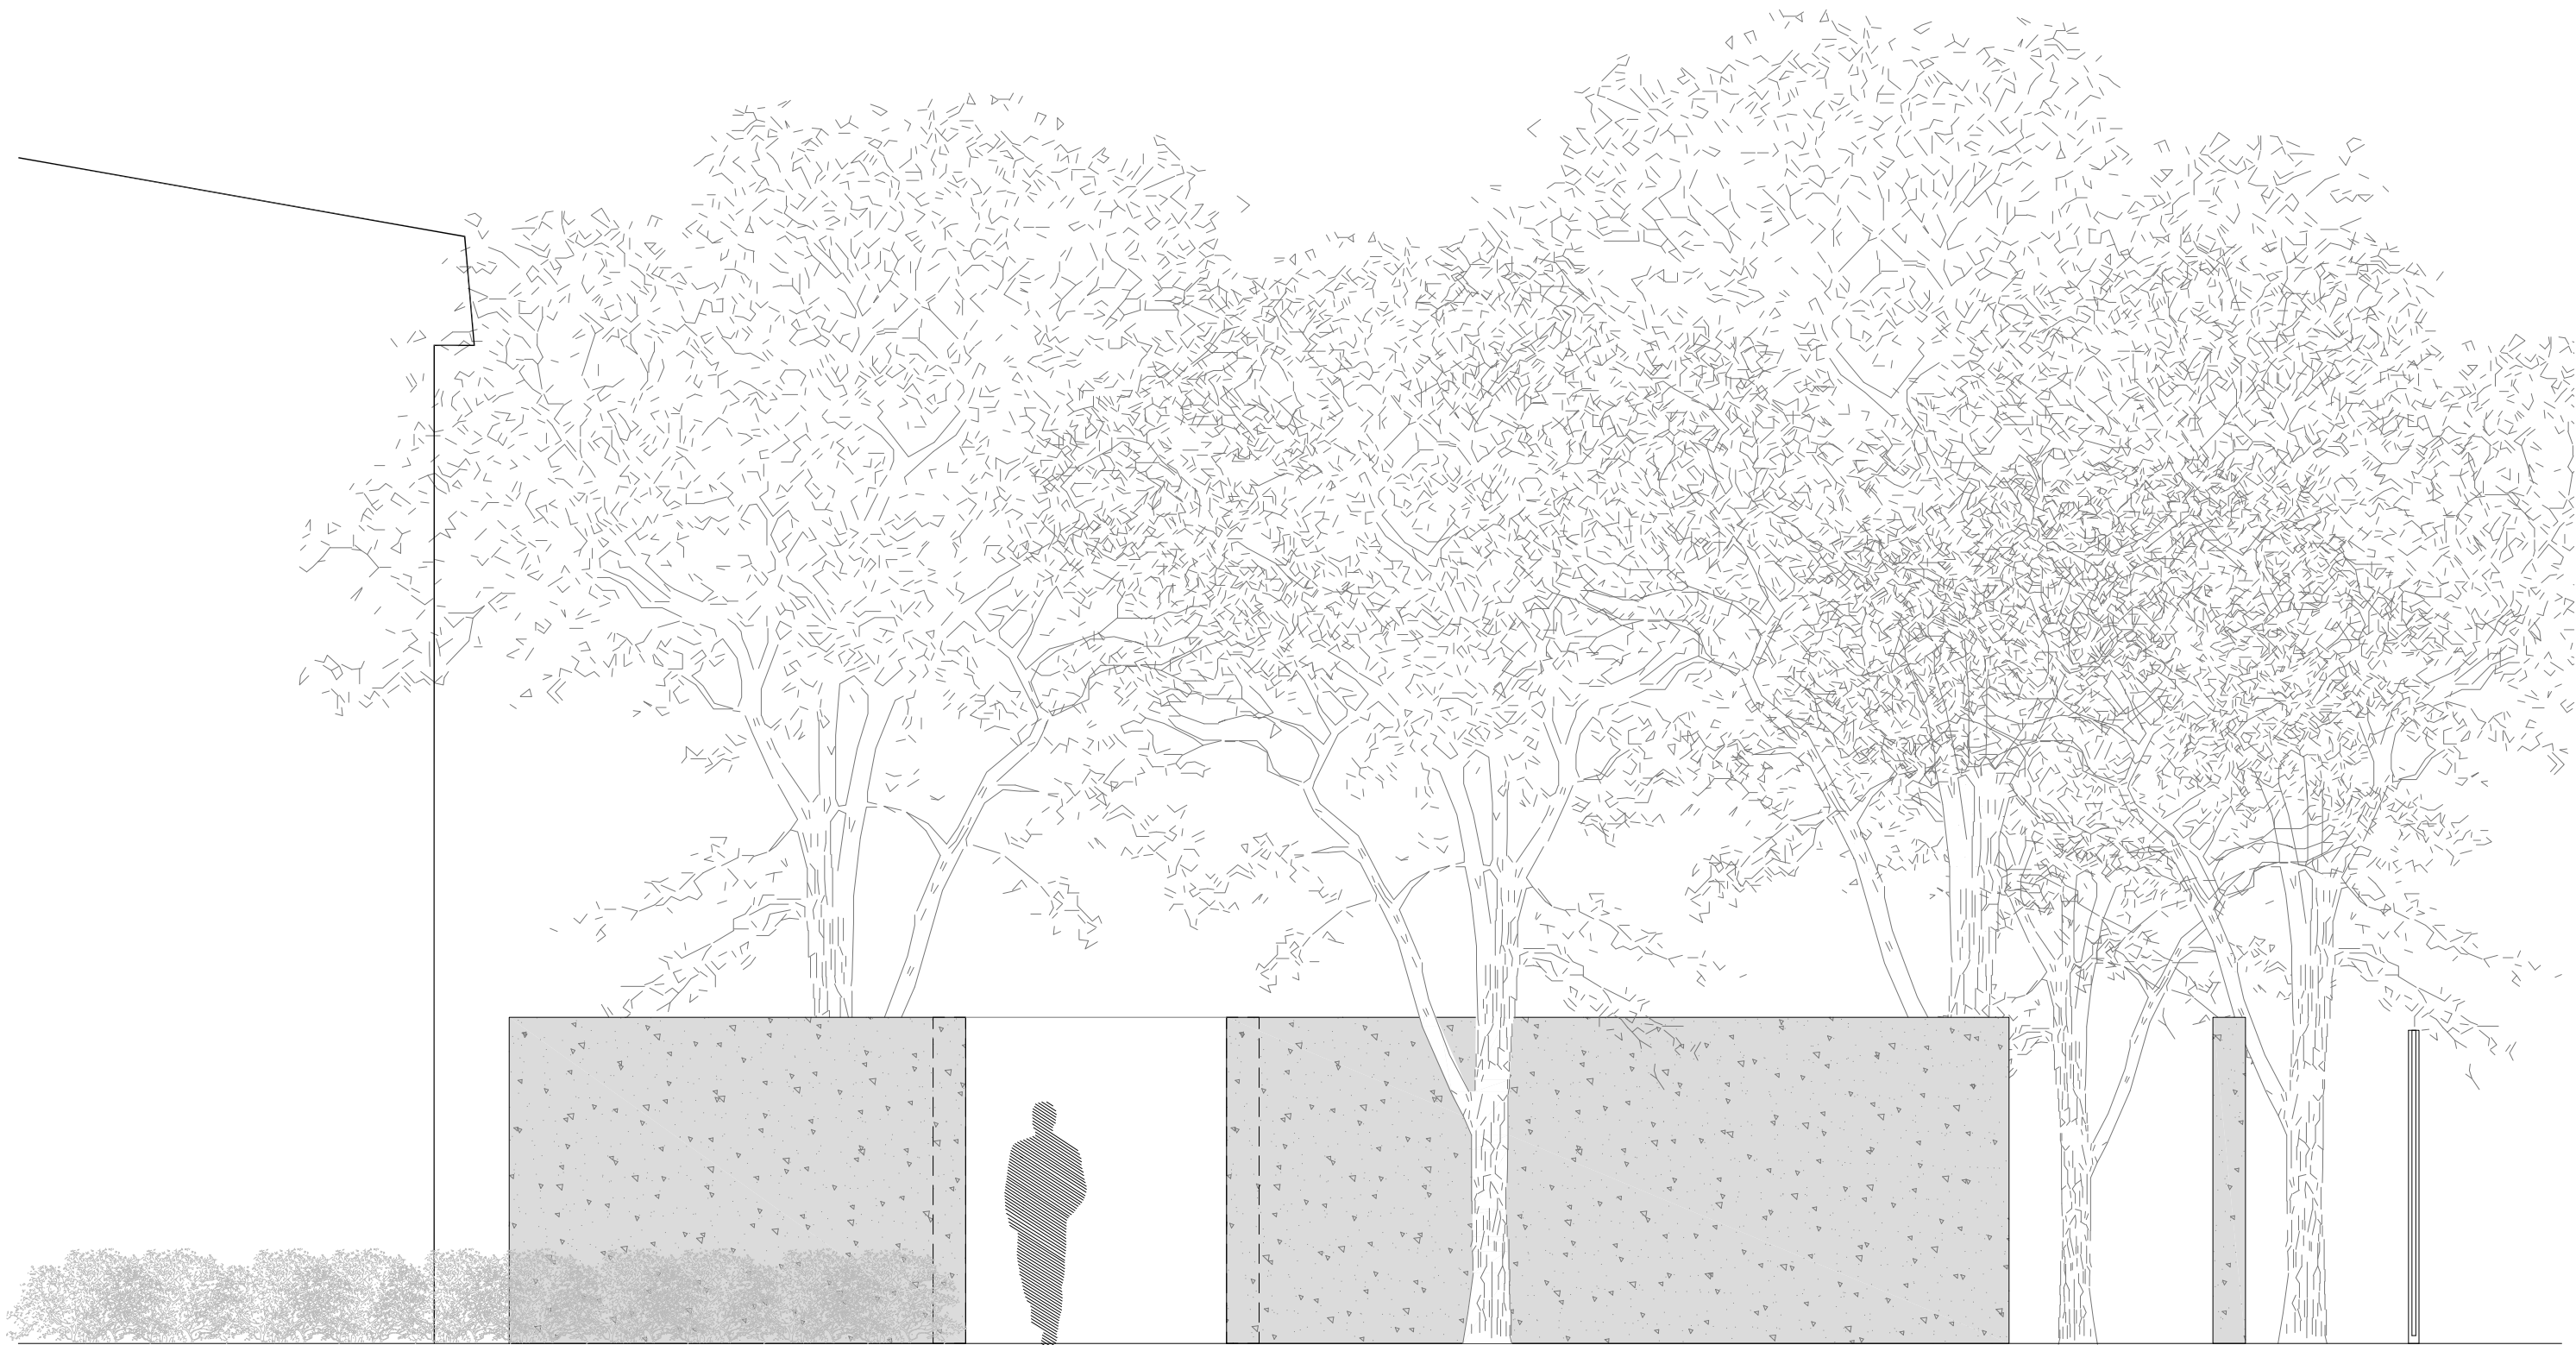

ARP

ZUNANJA UREDITEV OSNOVNA ŠOLA ŠMARTNO POD ŠMARNO GORO

projekt

ARP Studio za arhitekturo in oblikovanje d.o.o., Ulica 15. Maja 2, 6000 Koper

projektant

Mestna občina Ljubljana, Mestni trg 1, 1000 Ljubljana

investitor

1 - NAČRT ARHITEKTURE

št. načrta

05-19-PZI

št. projekta

Matjaž Bolčina u.d.i.a. A - 1747

odgovorni vodja projekta [id. št.]

Ernest Milčinovič u.d.i.a., Danijel Tejić abs. arh.

projektant

POGLED P2


risba

1:50
merilo

november 2019
datum

PZI
faza

03.5.3.
št. risbe

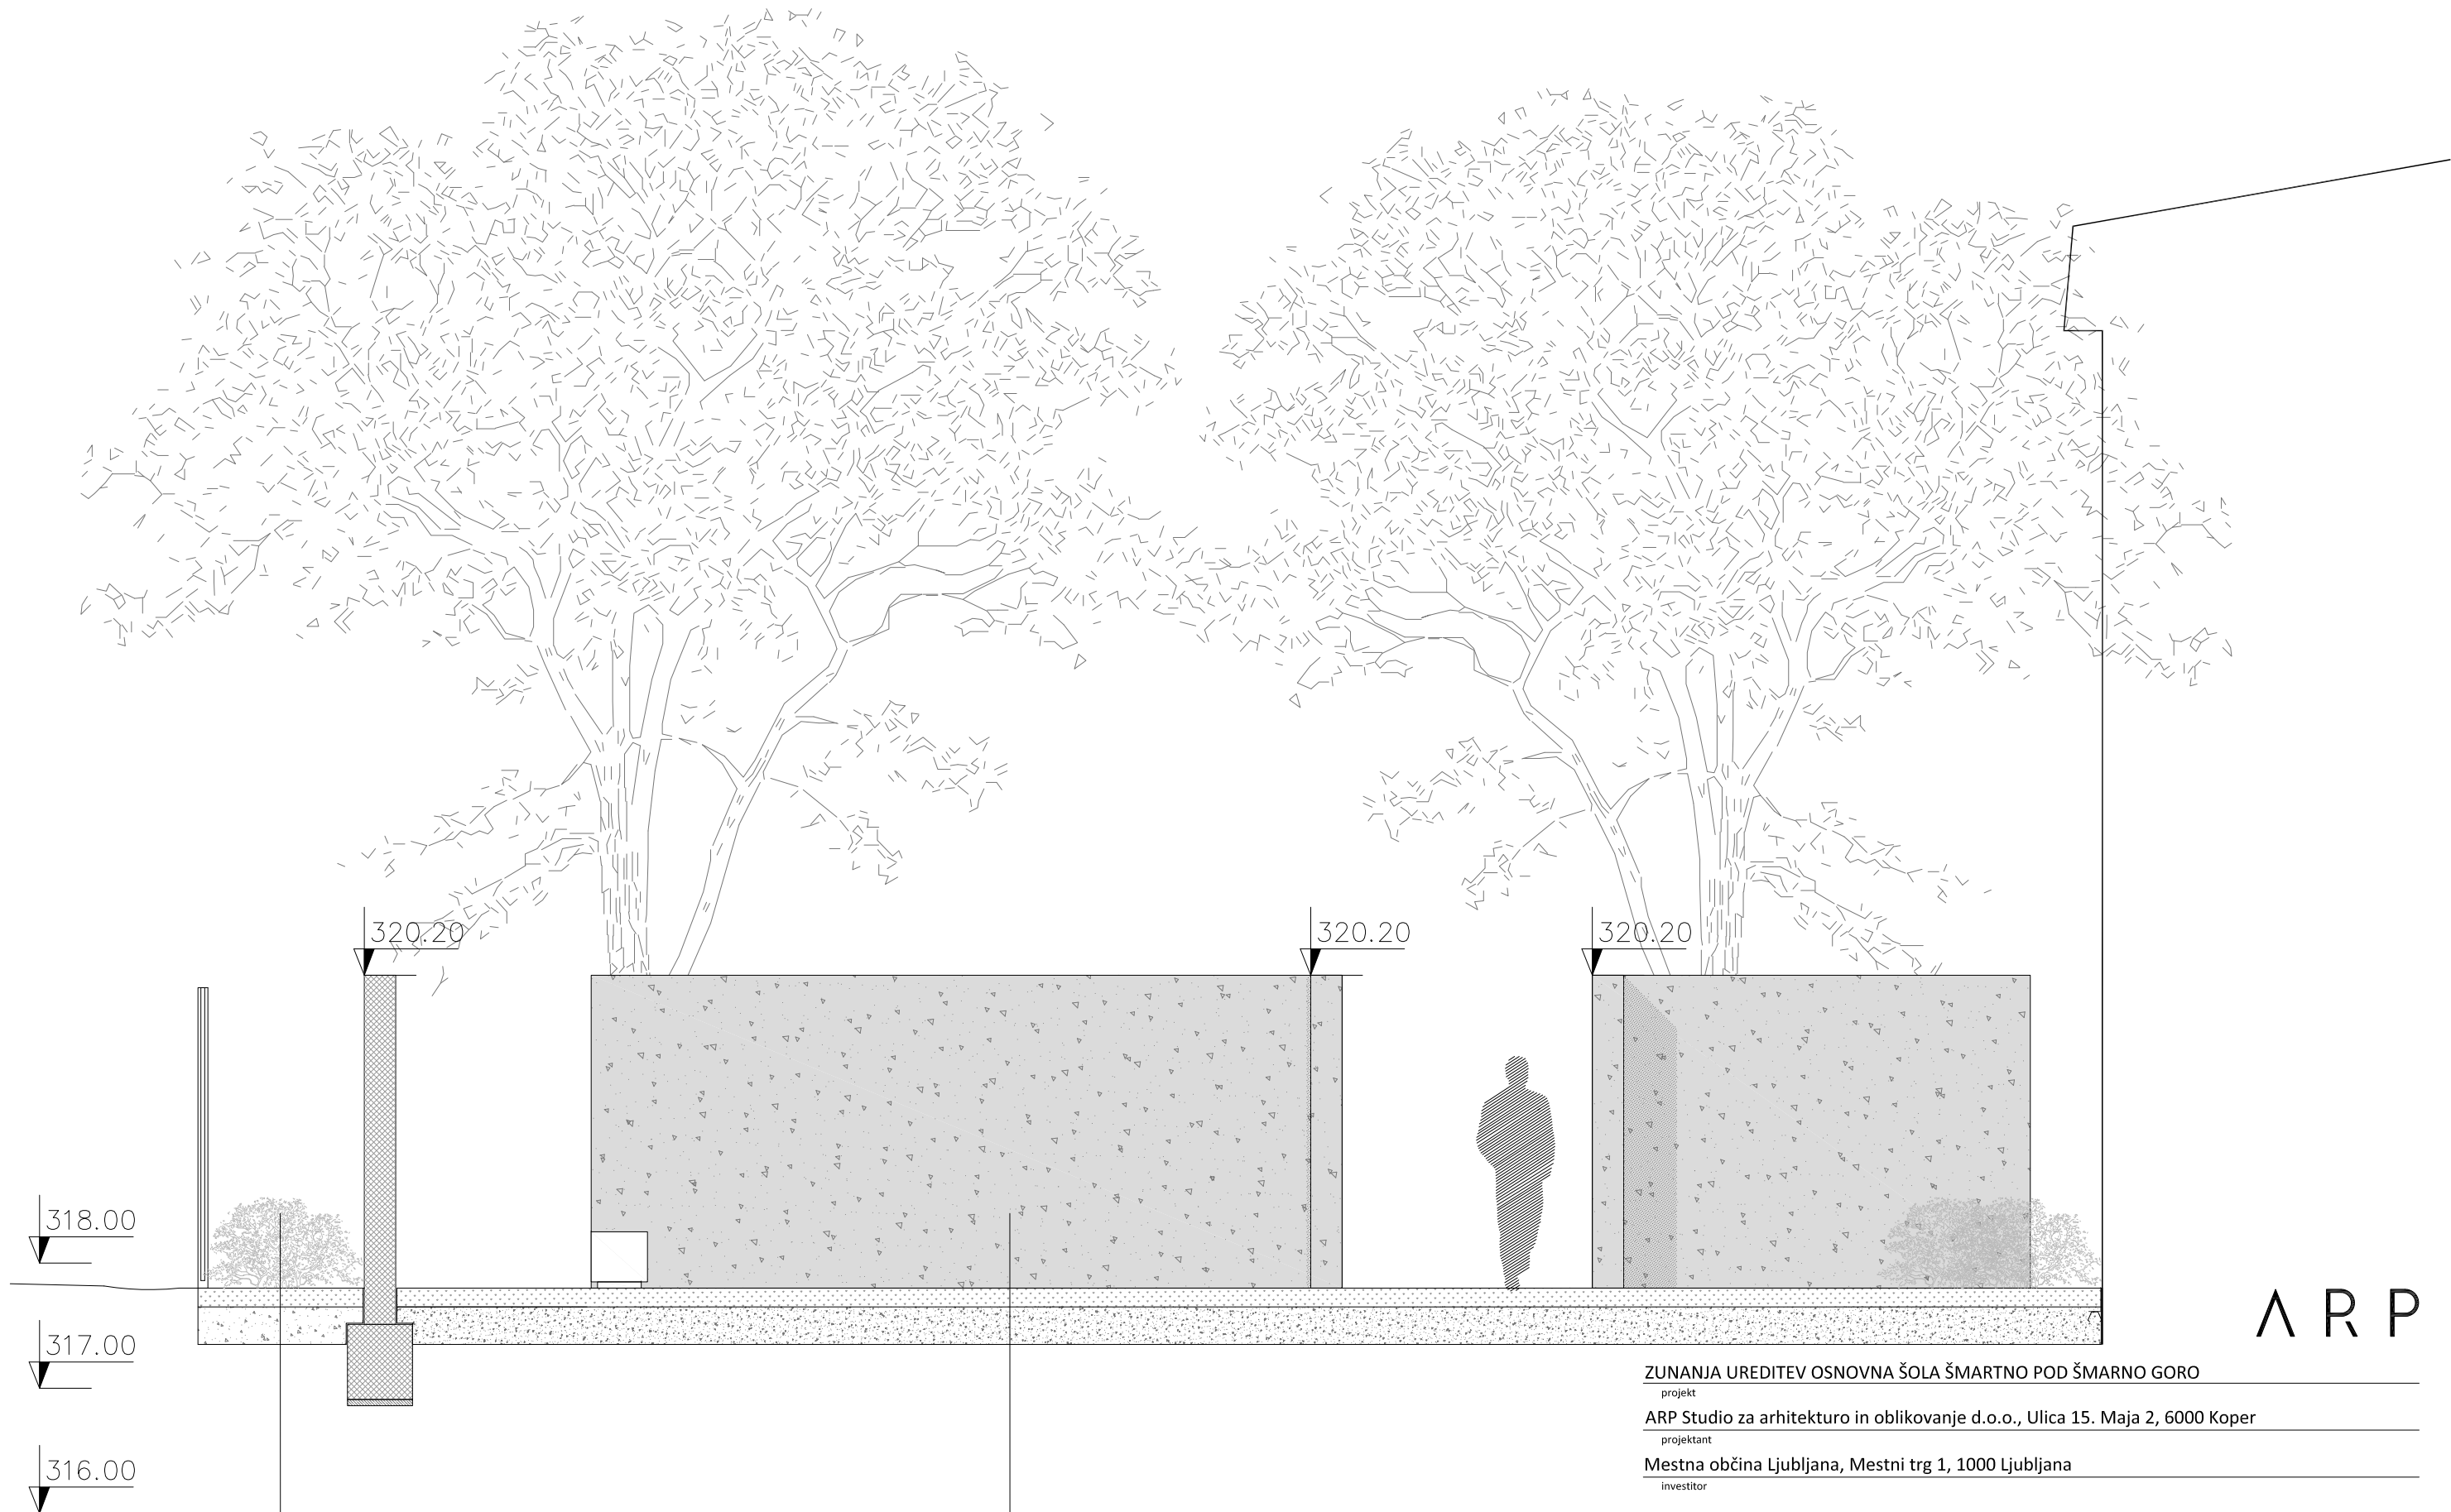

ARP

ZUNANJA UREDITEV OSNOVNA ŠOLA ŠMARTNO POD ŠMARNO GORO

projekt

ARP Studio za arhitekturo in oblikovanje d.o.o., Ulica 15. Maja 2, 6000 Koper

projektant

Mestna občina Ljubljana, Mestni trg 1, 1000 Ljubljana

investitor

1 - NAČRT ARHITEKTURE

št. načrta

05-19-PZI

št. projekta

Matjaž Bolčina u.d.i.a. A - 1747

odgovorni vodja projekta [id. št.]

Ernest Milčinovič u.d.i.a., Danijel Tejić abs. arh.

projektant

POGLED P3

risba

1:50
merilo

november 2019
datum


PZI
faza

03.5.4.

št. risbe

ZU - 12 UTRJENA ZELENICA
učilnica na prostem

ZU - 12 UTRJENA ZELENICA
učilnica na prostem

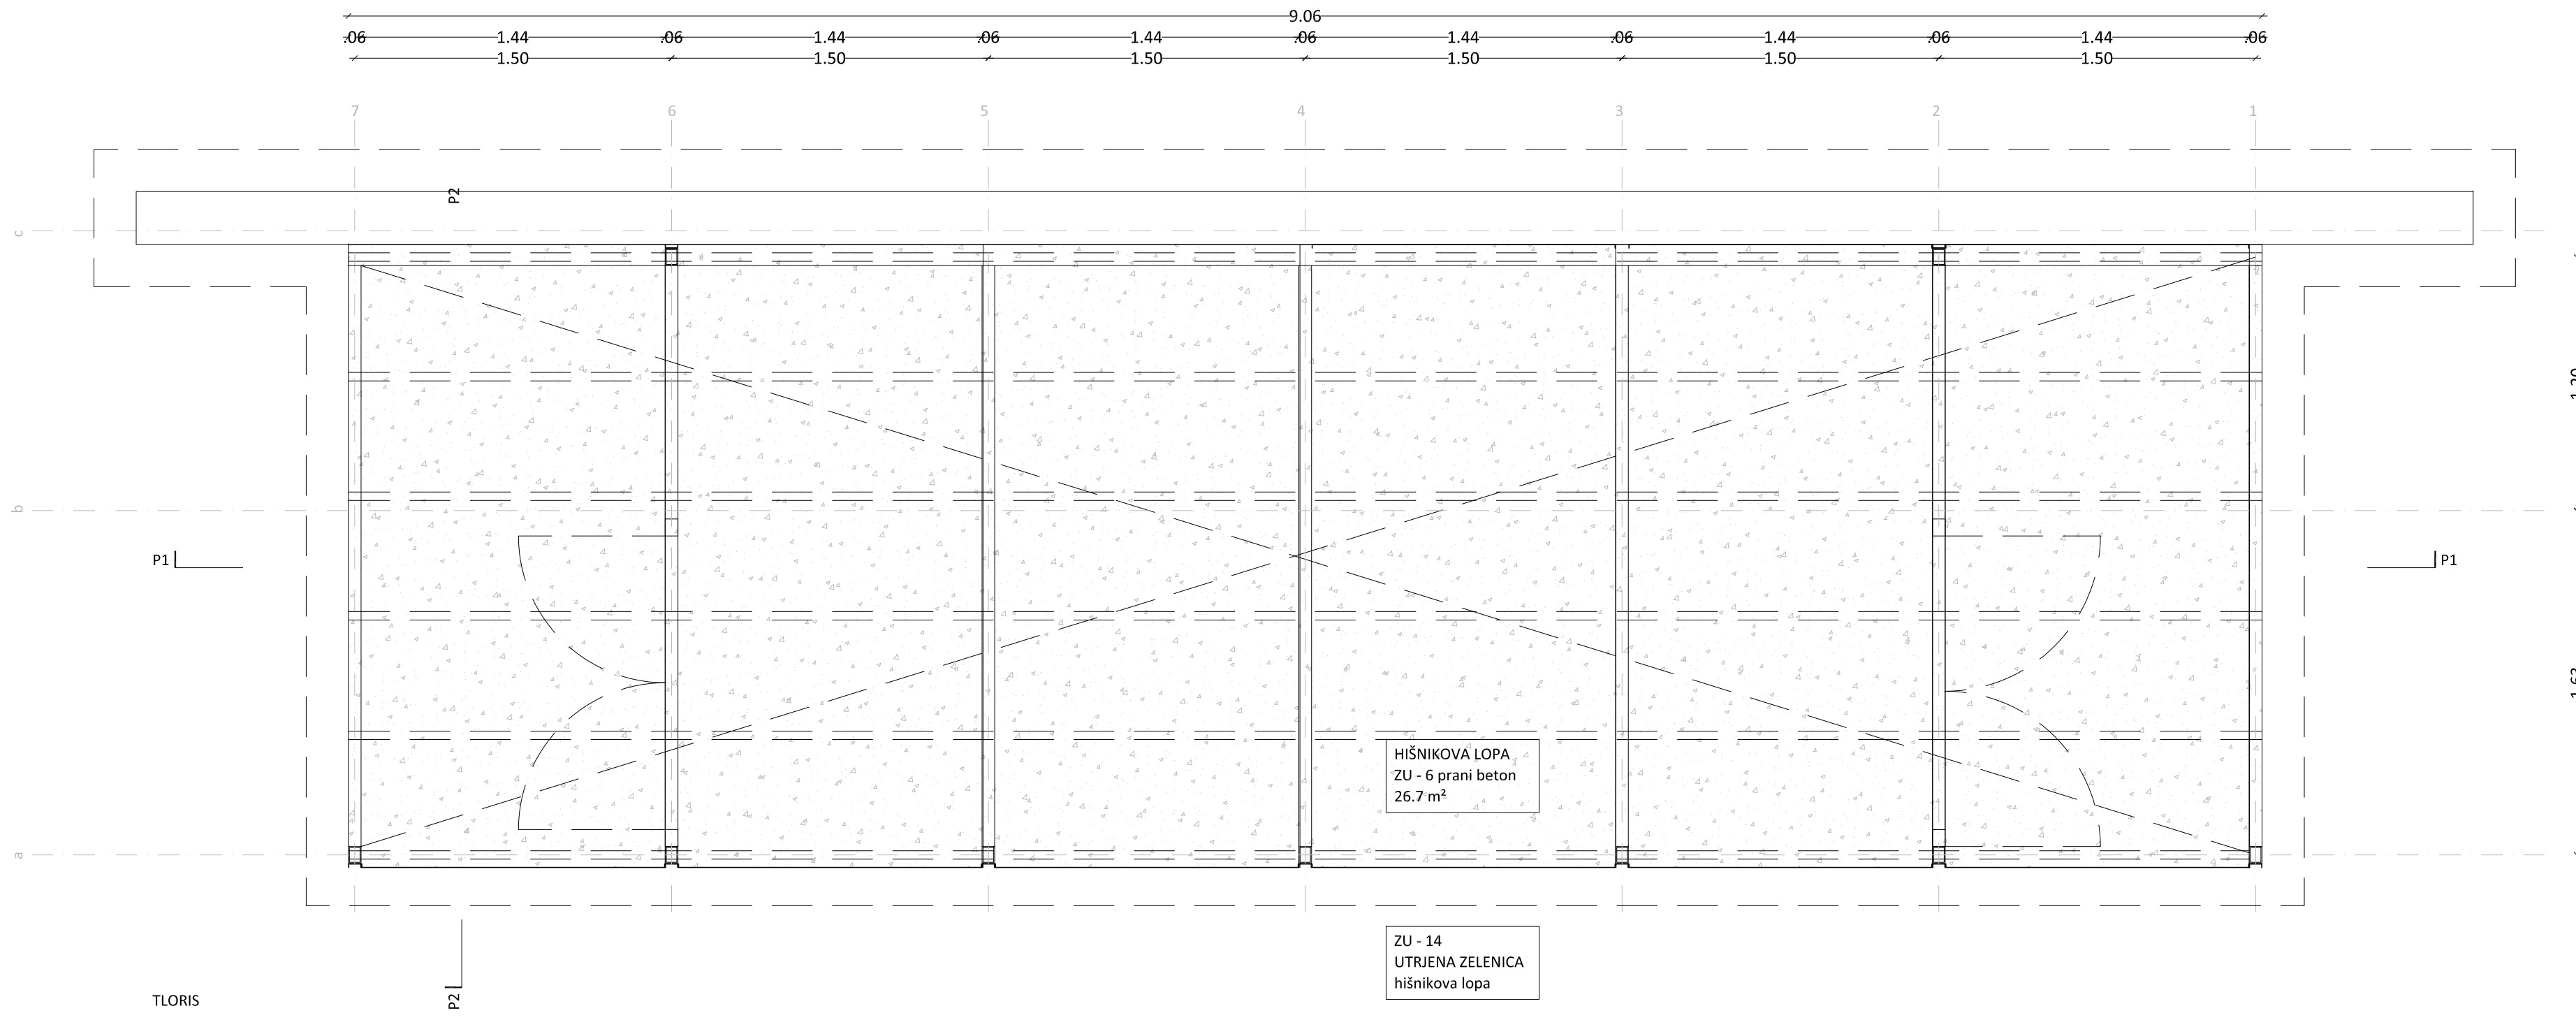

FASADA
Jeklena panelna fasada. Paneli iz perforirane pločevine (vsi robovi zgibani), so obešeni na masko (zgibana jeklena d=2mm maska, U profil 2x6 cm), privijačeno na jeklene stebre. Vse vročecinkano (pred montažo) in prašno barvano z metalizirano strukturno barvo Tiger Drylac, po izboru projektanta. Višina fasade je 250 cm od finalnega tlaka.

KONSTRUKCIJA
Jekleni okvirji (2 stebra med seboj povezana s horizontalnim nosilcem). Okvirji so na AB temeljno ploščo montirani preko jeklene talne plošče.
- TALNA PLOŠČA ZA STEBER jeklen škatlast profil dim 60x40 mm, d=5mm, sidrano v AB temeljno ploščo.
- STEBER jeklen škatlast profil dim. 80x60mm, d=5mm, privijačen na jekleno talno ploščo.
- NOSILEC jeklen škatlast profil dim. 80x60mm, d=5mm.
- LEGE STREŠNE KONSTRUKCIJE, jeklen škatlast profil dim 40x40 mm, d=5mm.




Vse vročecinkano (pred montažo) in prašno barvano z metalizirano strukturno barvo Tiger Drylac, po izboru projektanta. Višina fasade je 250 cm od finalnega tlaka.

TLAK ZU-6 prani tlak, tlak v naklonu
- prefabricirane plošče pranege betona
granulacija in barva po izboru projektanta
- lepilo
- AB temeljna plošča
- utrjeno nasutje
Σ debelina


8.00 cm
0.40 cm
20.0 cm
40.0 cm
68.4 cm

STREHA ST1, ravna streha min naklon 2%
- PLOČEVINASTA KRITINA za ravne strehe v min. naklonu - 2%. Barva in tip po izboru projektanta. Fasadni paneli so zbigani nad kritino.
- LEGE STREŠNE KONSTRUKCIJE, jeklen škatlast profil dim 40x40 mm, d =5mm.
- NOSILCI, jeklen škatlast profil dim. 80x60mm, d=5mm.
- OBEŠEN STROP - paneli iz perforirane pločevine (vsi robovi zgibani), so obešeni na masko (zgibana jeklena d=2mm maska, U profil 2x6 cm), privijačeno na jeklene nosilce.
* Odvodnjavanje - skriti žleb, glej načrt.

Vse vročecinkano (pred montažo) in prašno barvano z metalizirano strukturno barvo Tiger Drylac, po izboru projektanta.

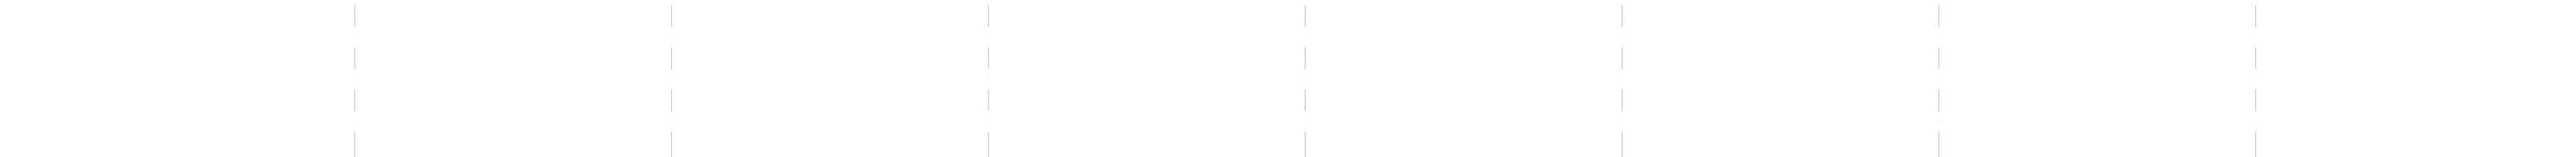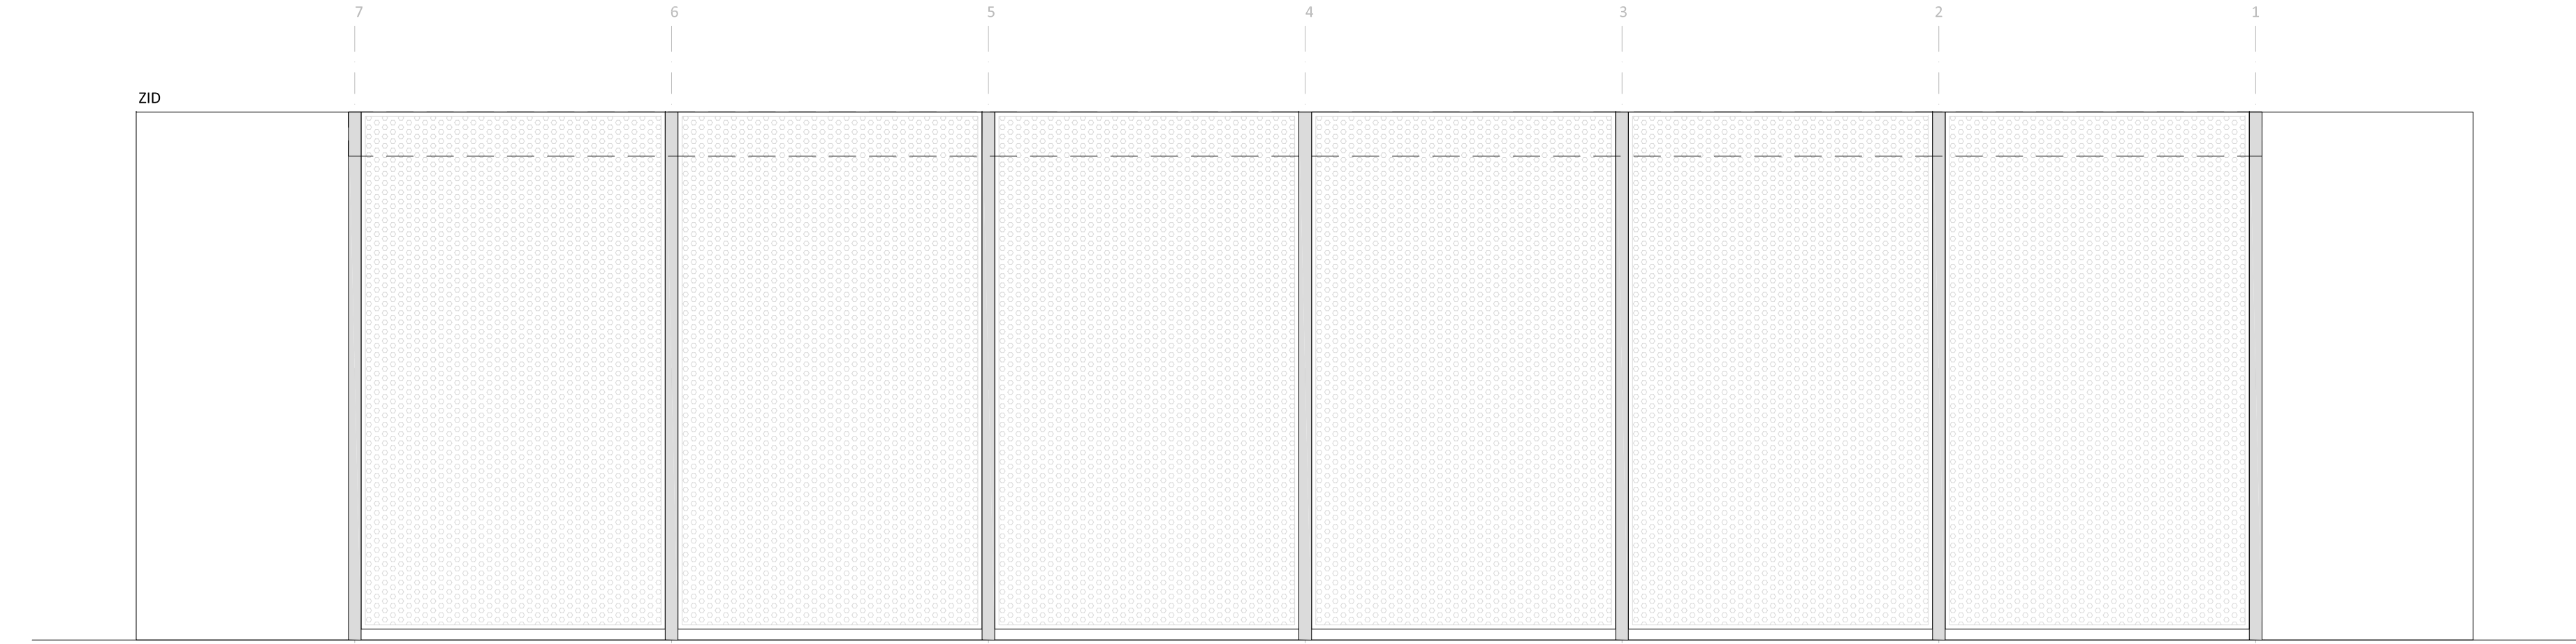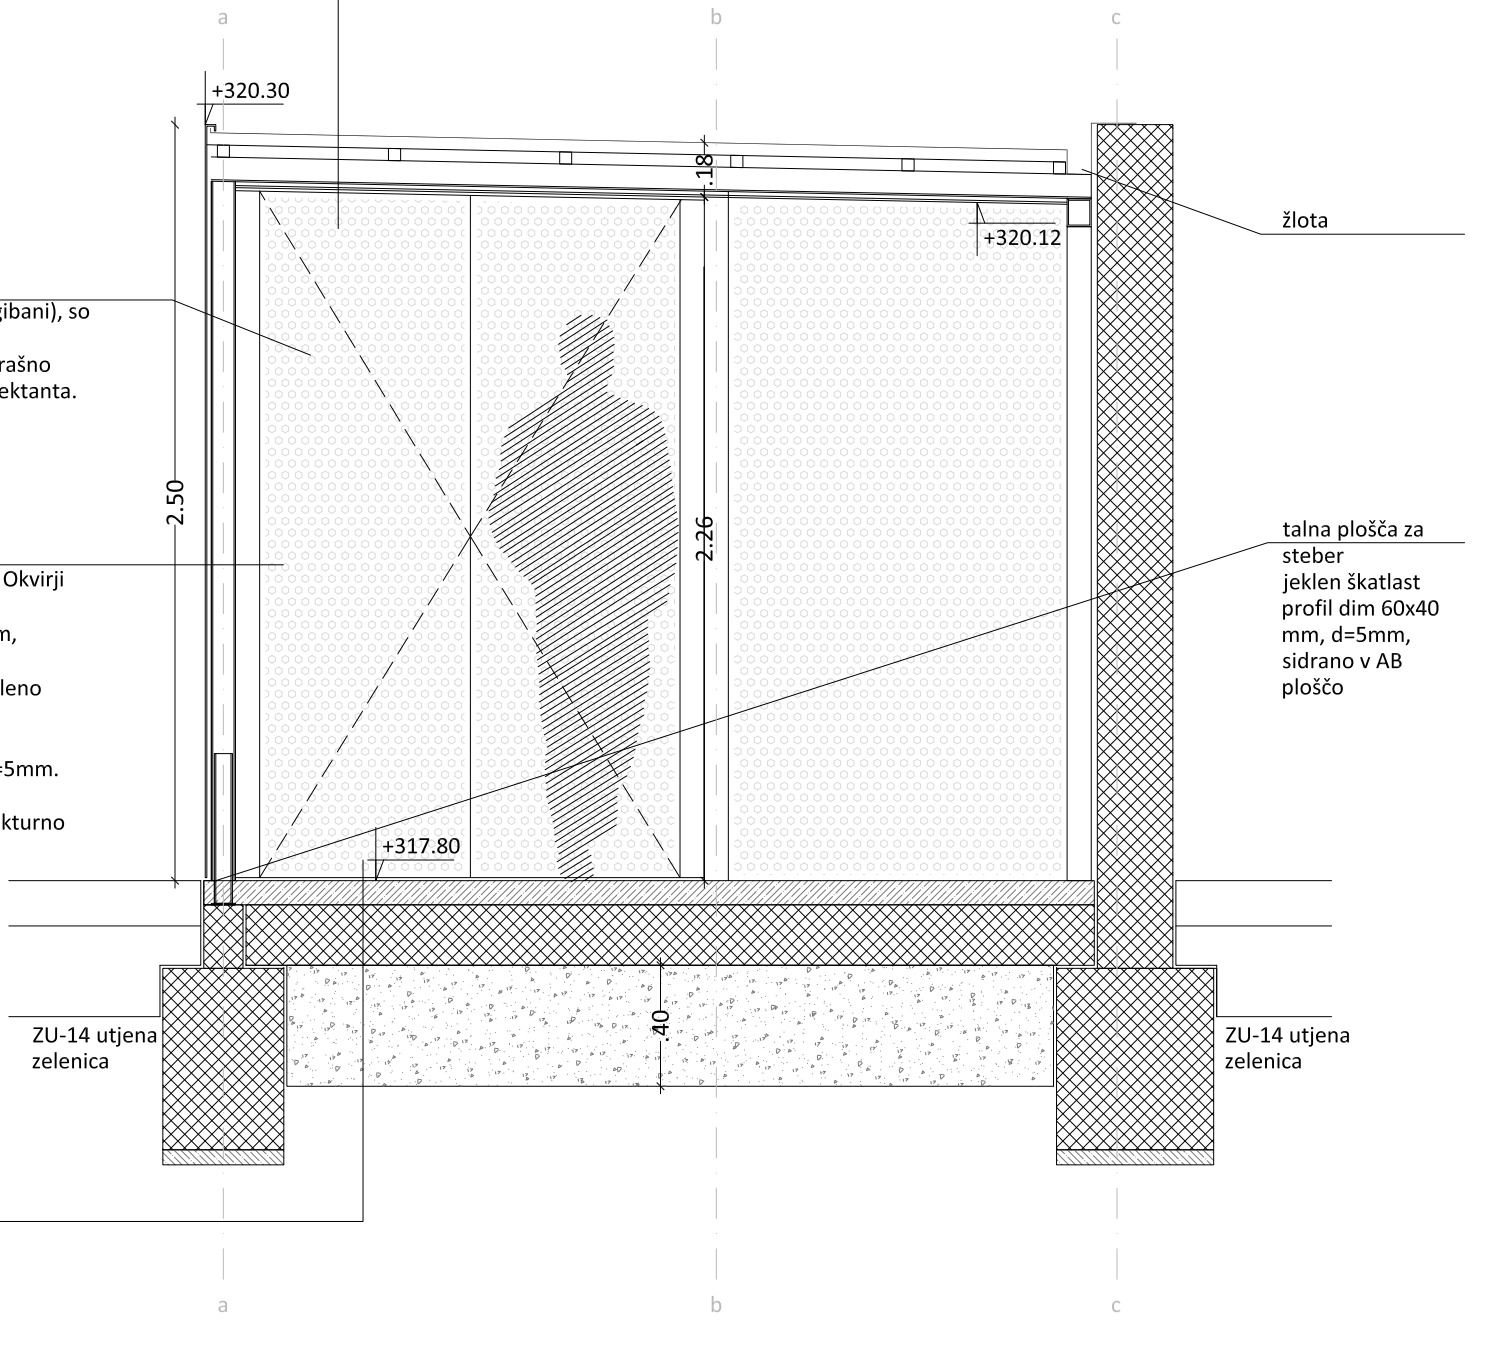

POGLED

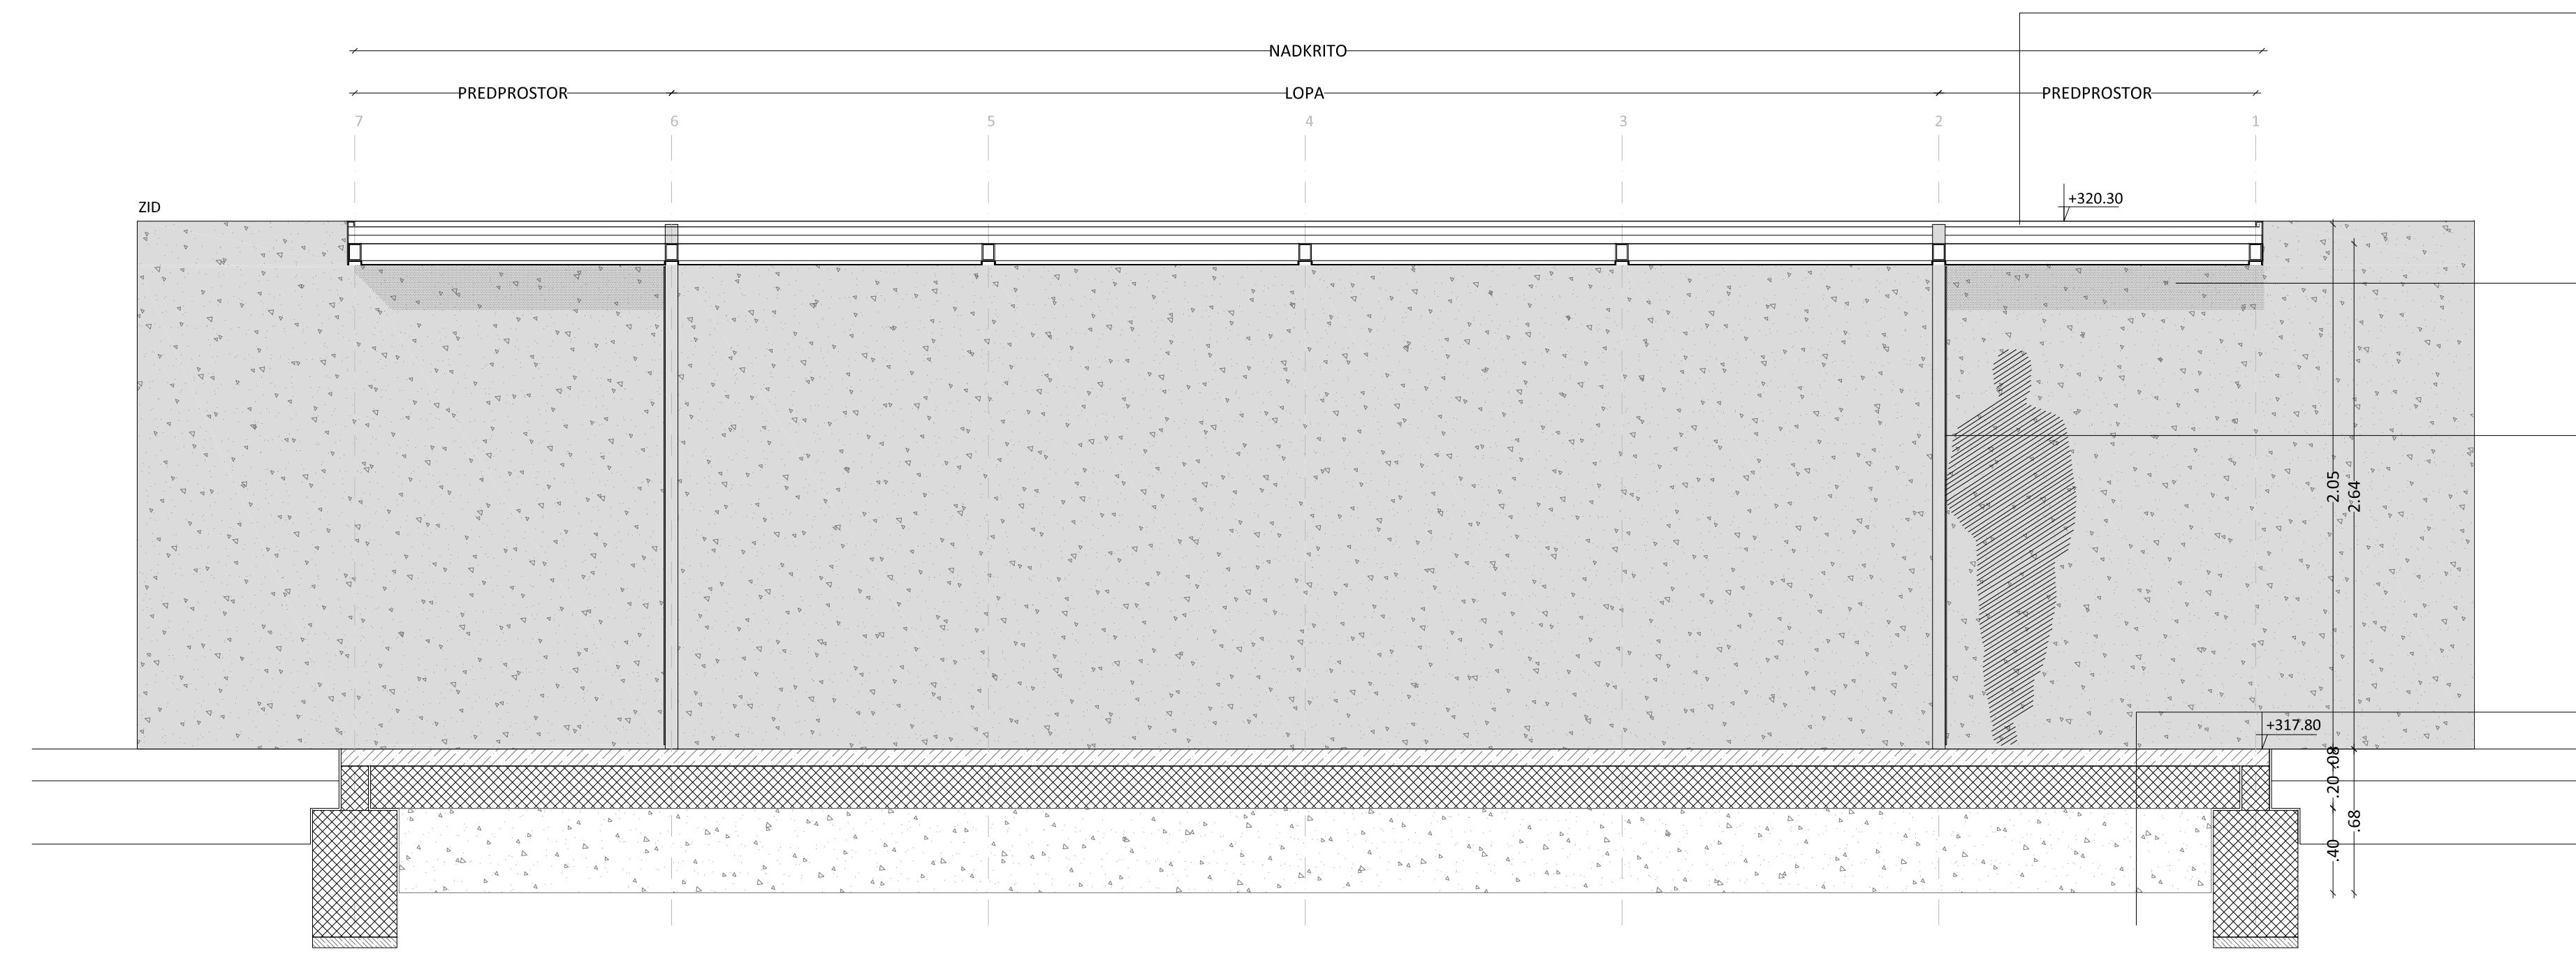

STREHA ST1, ravna streha min naklon 2%
- PLOČEVINASTA KRITINA za ravne strehe v min. naklonu - 2%. Barva in tip po izboru projektanta. Fasadni paneli so zbigani nad kritino.
- LEGE STREŠNE KONSTRUKCIJE, jeklen škatlast profil dim 40x40 mm, d =5mm.
- NOSILCI, jeklen škatlast profil dim. 80x60mm, d=5mm.
- OBEŠEN STROP - paneli iz perforirane pločevine (vsi robovi zgibani), so obešeni na masko (zgibana jeklena d=2mm maska, U profil 2x6 cm), privijačeno na jeklene nosilce.
* Odvodnjavanje - skriti žleb, glej načrt.

Vse vročecinkano (pred montažo) in prašno barvano z metalizirano strukturno barvo Tiger Drylac, po izboru projektanta.


FASADA
Jeklena panelna fasada. Paneli iz perforirane pločevine (vsi robovi zgibani), so obešeni na masko (zgibana jeklena d=2mm maska, U profil 2x6 cm), privijačeno na jeklene stebre. Vse vročecinkano (pred montažo) in prašno barvano z metalizirano strukturno barvo Tiger Drylac, po izboru projektanta. Višina fasade je 250 cm od finalnega tlaka.

KONSTRUKCIJA
Jekleni okvirji (2 stebra med seboj povezana s horizontalnim nosilcem). Okvirji so na AB temeljno ploščo montirani preko jeklene talne plošče.
- TALNA PLOŠČA ZA STEBER jeklen škatlast profil dim 60x40 mm, d=5mm, sidrano v AB temeljno ploščo.
- STEBER jeklen škatlast profil dim. 80x60mm, d=5mm, privijačen na jekleno talno ploščo.
- NOSILEC jeklen škatlast profil dim. 80x60mm, d=5mm.
- LEGE STREŠNE KONSTRUKCIJE, jeklen škatlast profil dim 40x40 mm, d=5mm.

Vse vročecinkano (pred montažo) in prašno barvano z metalizirano strukturno barvo Tiger Drylac, po izboru projektanta. Višina fasade je 250 cm od finalnega tlaka.


TLAK ZU-6 prani tlak, tlak v naklonu
- prefabricirane plošče pranege betona
granulacija in barva po izboru projektanta
- lepilo
- AB temeljna plošča
- utrjeno nasutje
Σ debelina

8.00 cm
0.40 cm
20.0 cm
40.0 cm
68.4 cm

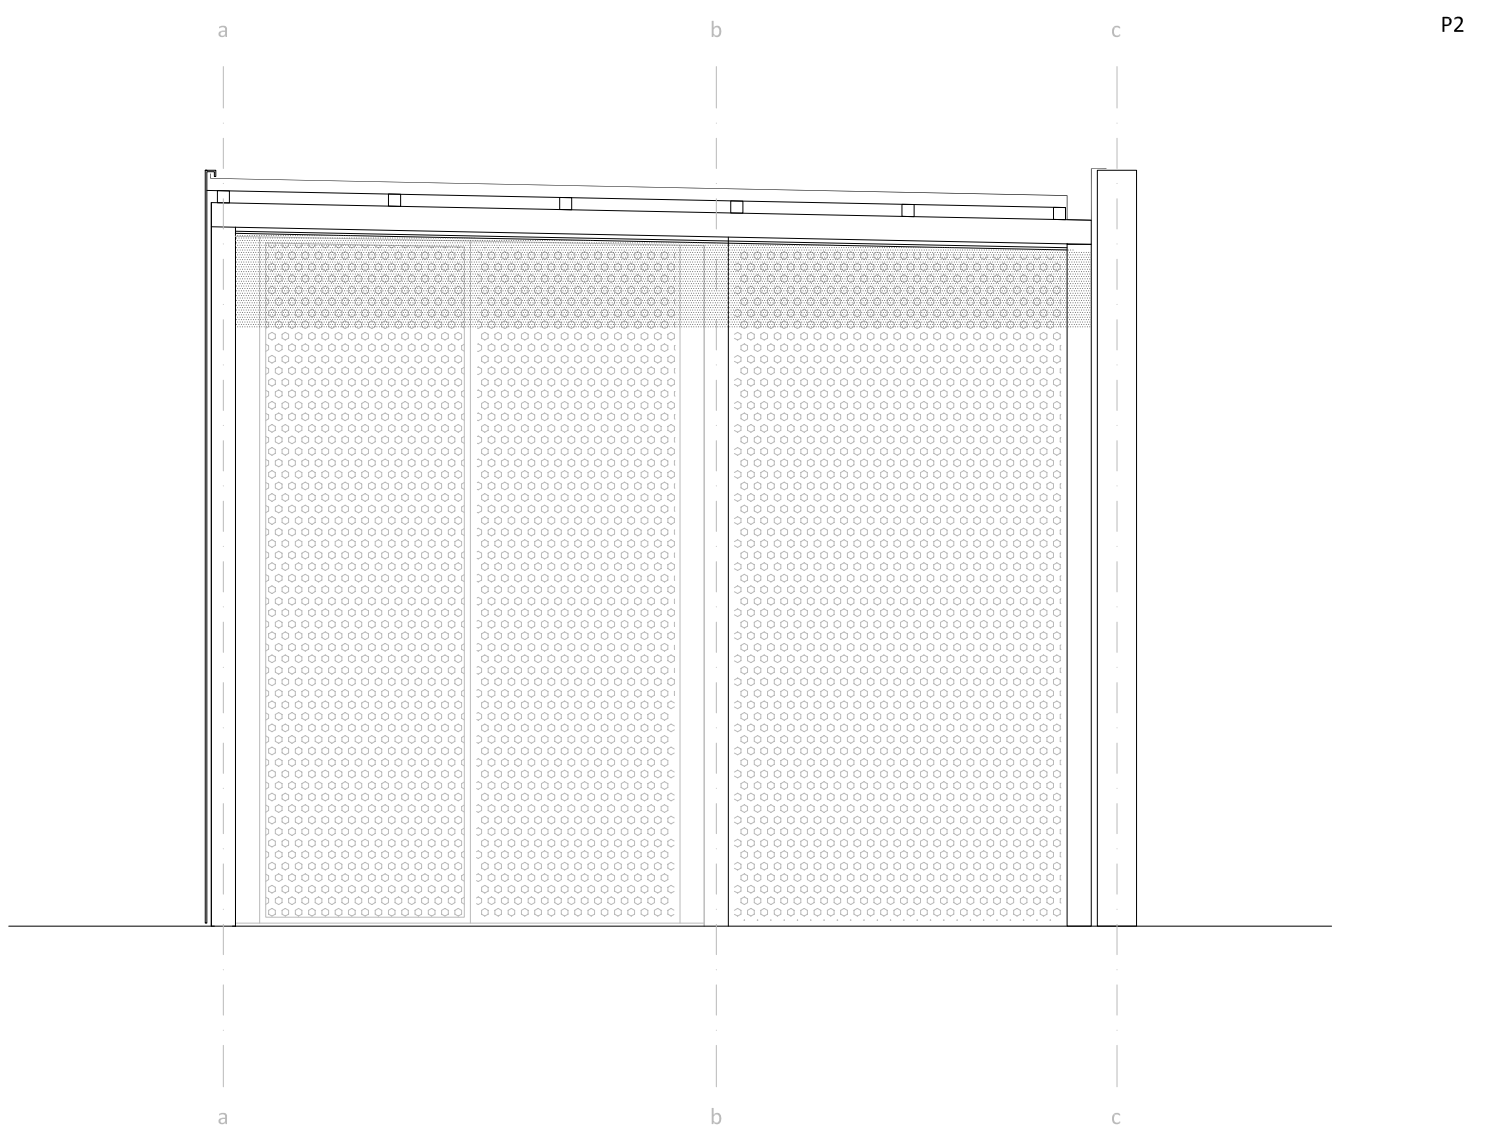

STRANSKI POGLED

±0.00 = 317.80 m n.v.

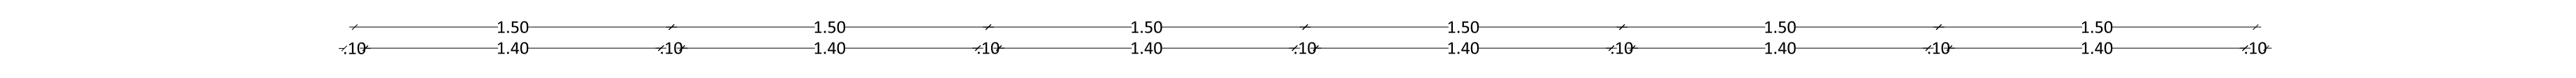


P1

ZUNANJA UREDITVE OSNOVNA ŠOLA ŠMARTNO POD ŠMARNO GORO
projekt
ARP Studio za arhitekturo in oblikovanje d.o.o., Ulica 15. Maja 2, 6000 Koper

investitor
Mestna občina Ljubljana, Mestni trg 1, 1000 Ljubljana


1 - NAČRT ARHITEKTURE
arh. Matjaž Bolčina u.d.i.a. A - 1747
odgovorni vodja projekta (arh. Ernest Milčinovič u.d.i.a., Danijel Tejčič abs. arh. projektant

NAČRT HIŠNIKOVE LOPE
risba 3.5.5
1:25
datum november 2019 PZI
mesto Tuzla

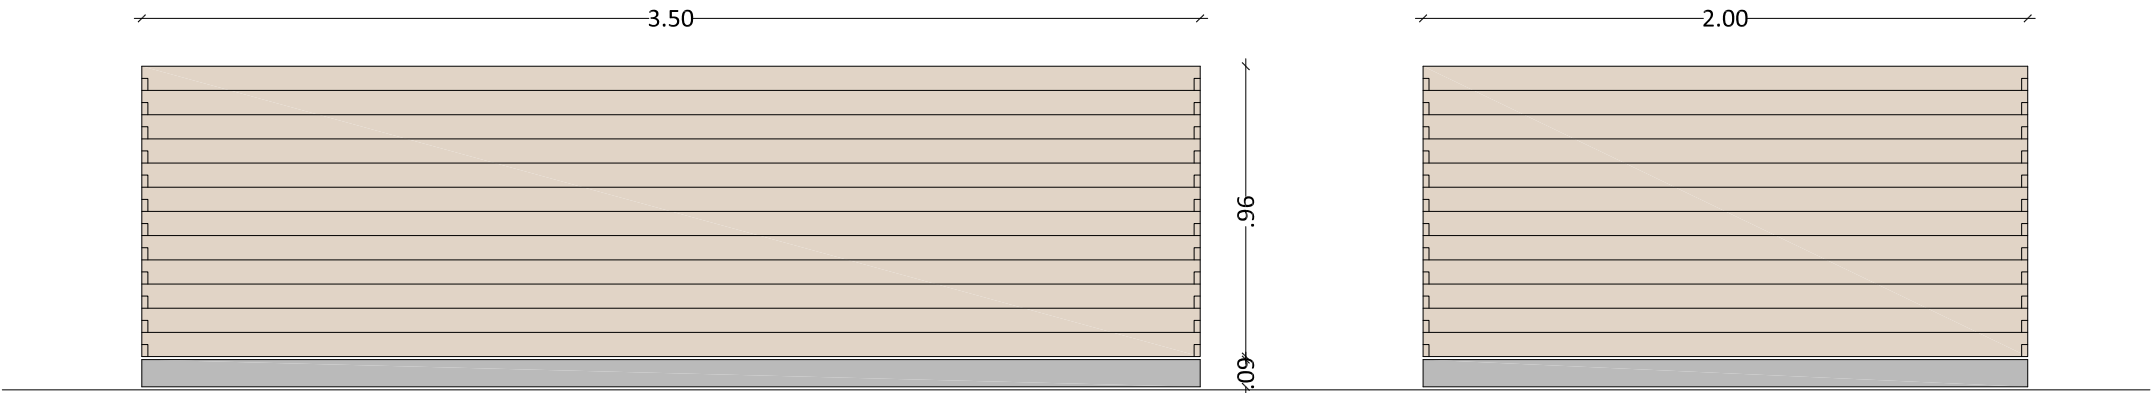


POGLED

POGLED

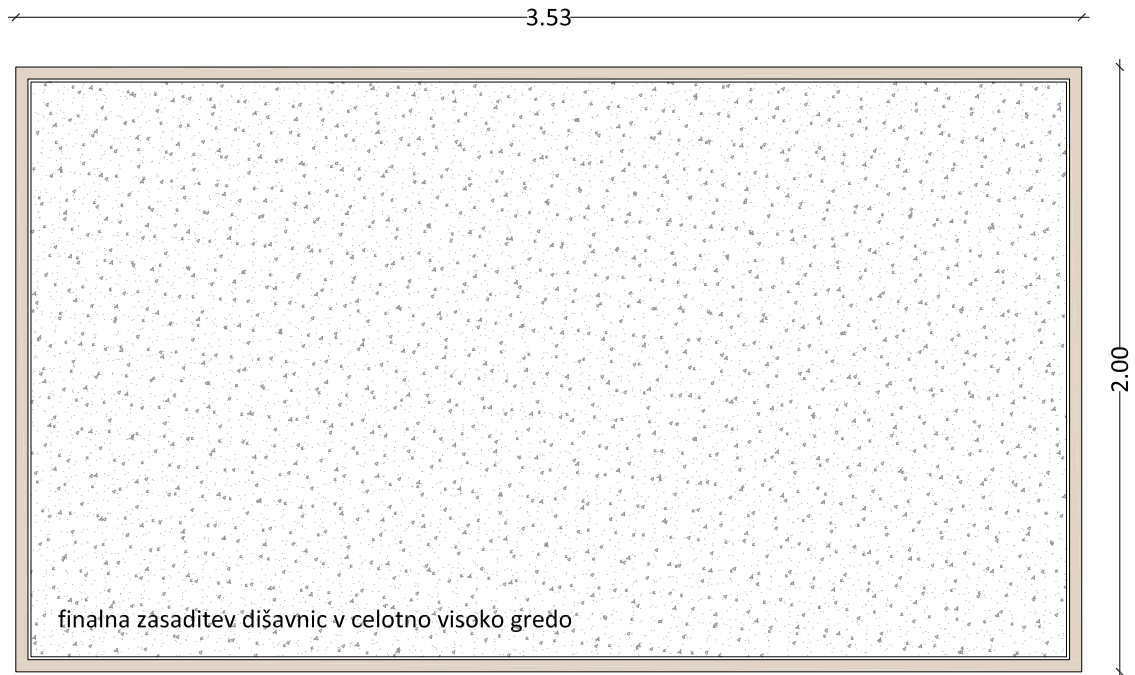

TLORIS

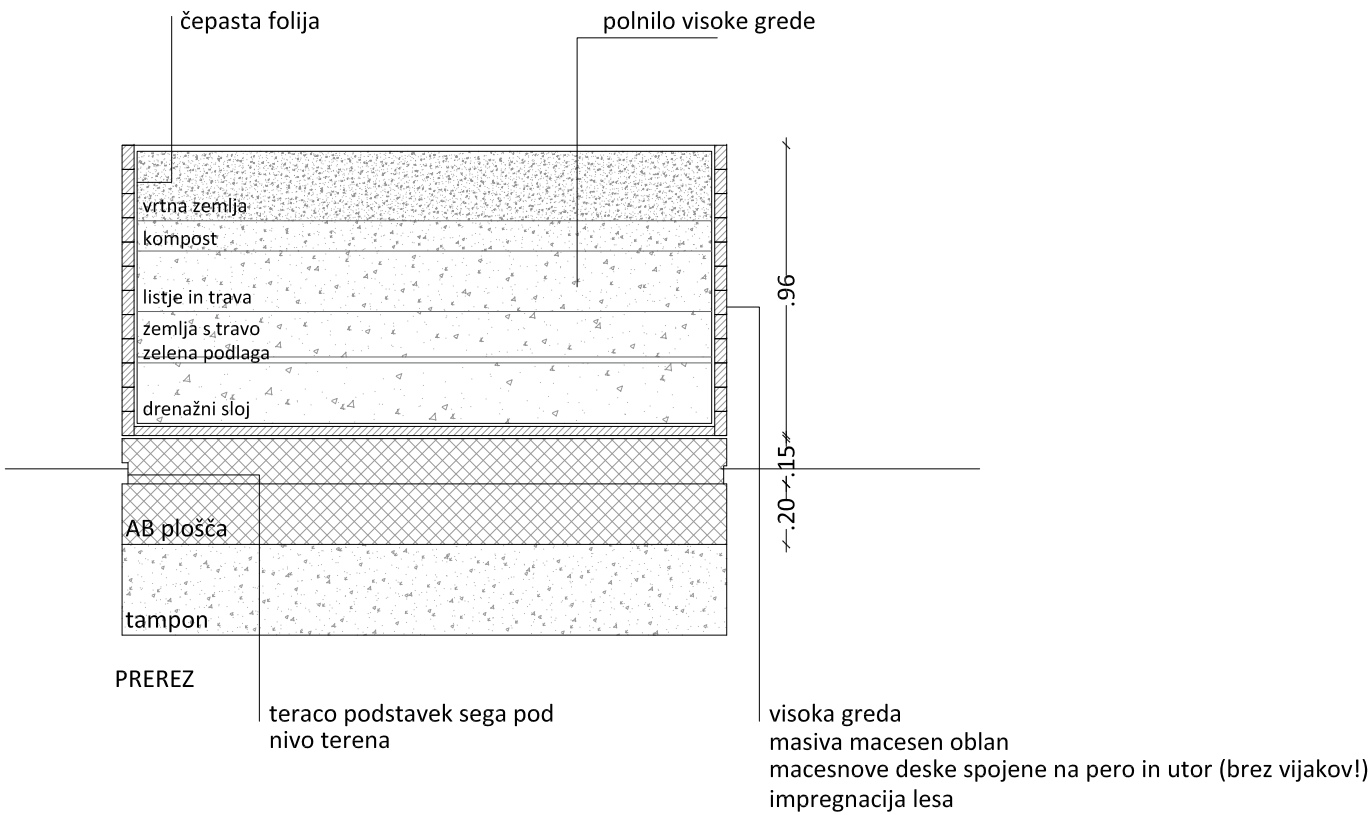

PREREZ

ARP

ZUNANJE IN ŠPORTNE POVRŠINE OŠ ŠMARTNO		
projekt		
ARP Studio za arhitekturo in oblikovanje d.o.o., Ulica 15. Maja 2, 6000 Koper		
projektant		
Mestna občina Ljubljana, Mestni trg 1, 1000 Ljubljana		
investitor		
1 - NAČRT ARHITEKTURE	Matjaž Bolčina u.d.i.a. A - 1747	
št. načrta	odgovorni vodja projekta [id. št.]	
02-18-PZI	Ernest Milčinovič u.d.i.a. Danijel Tejič, abs.arh.	
št. projekta	projektant	

VISOKA GREDA		
risba		
1:25	november 2019	PZI
merilo	datum	faza
03.7		
št. risbe		