


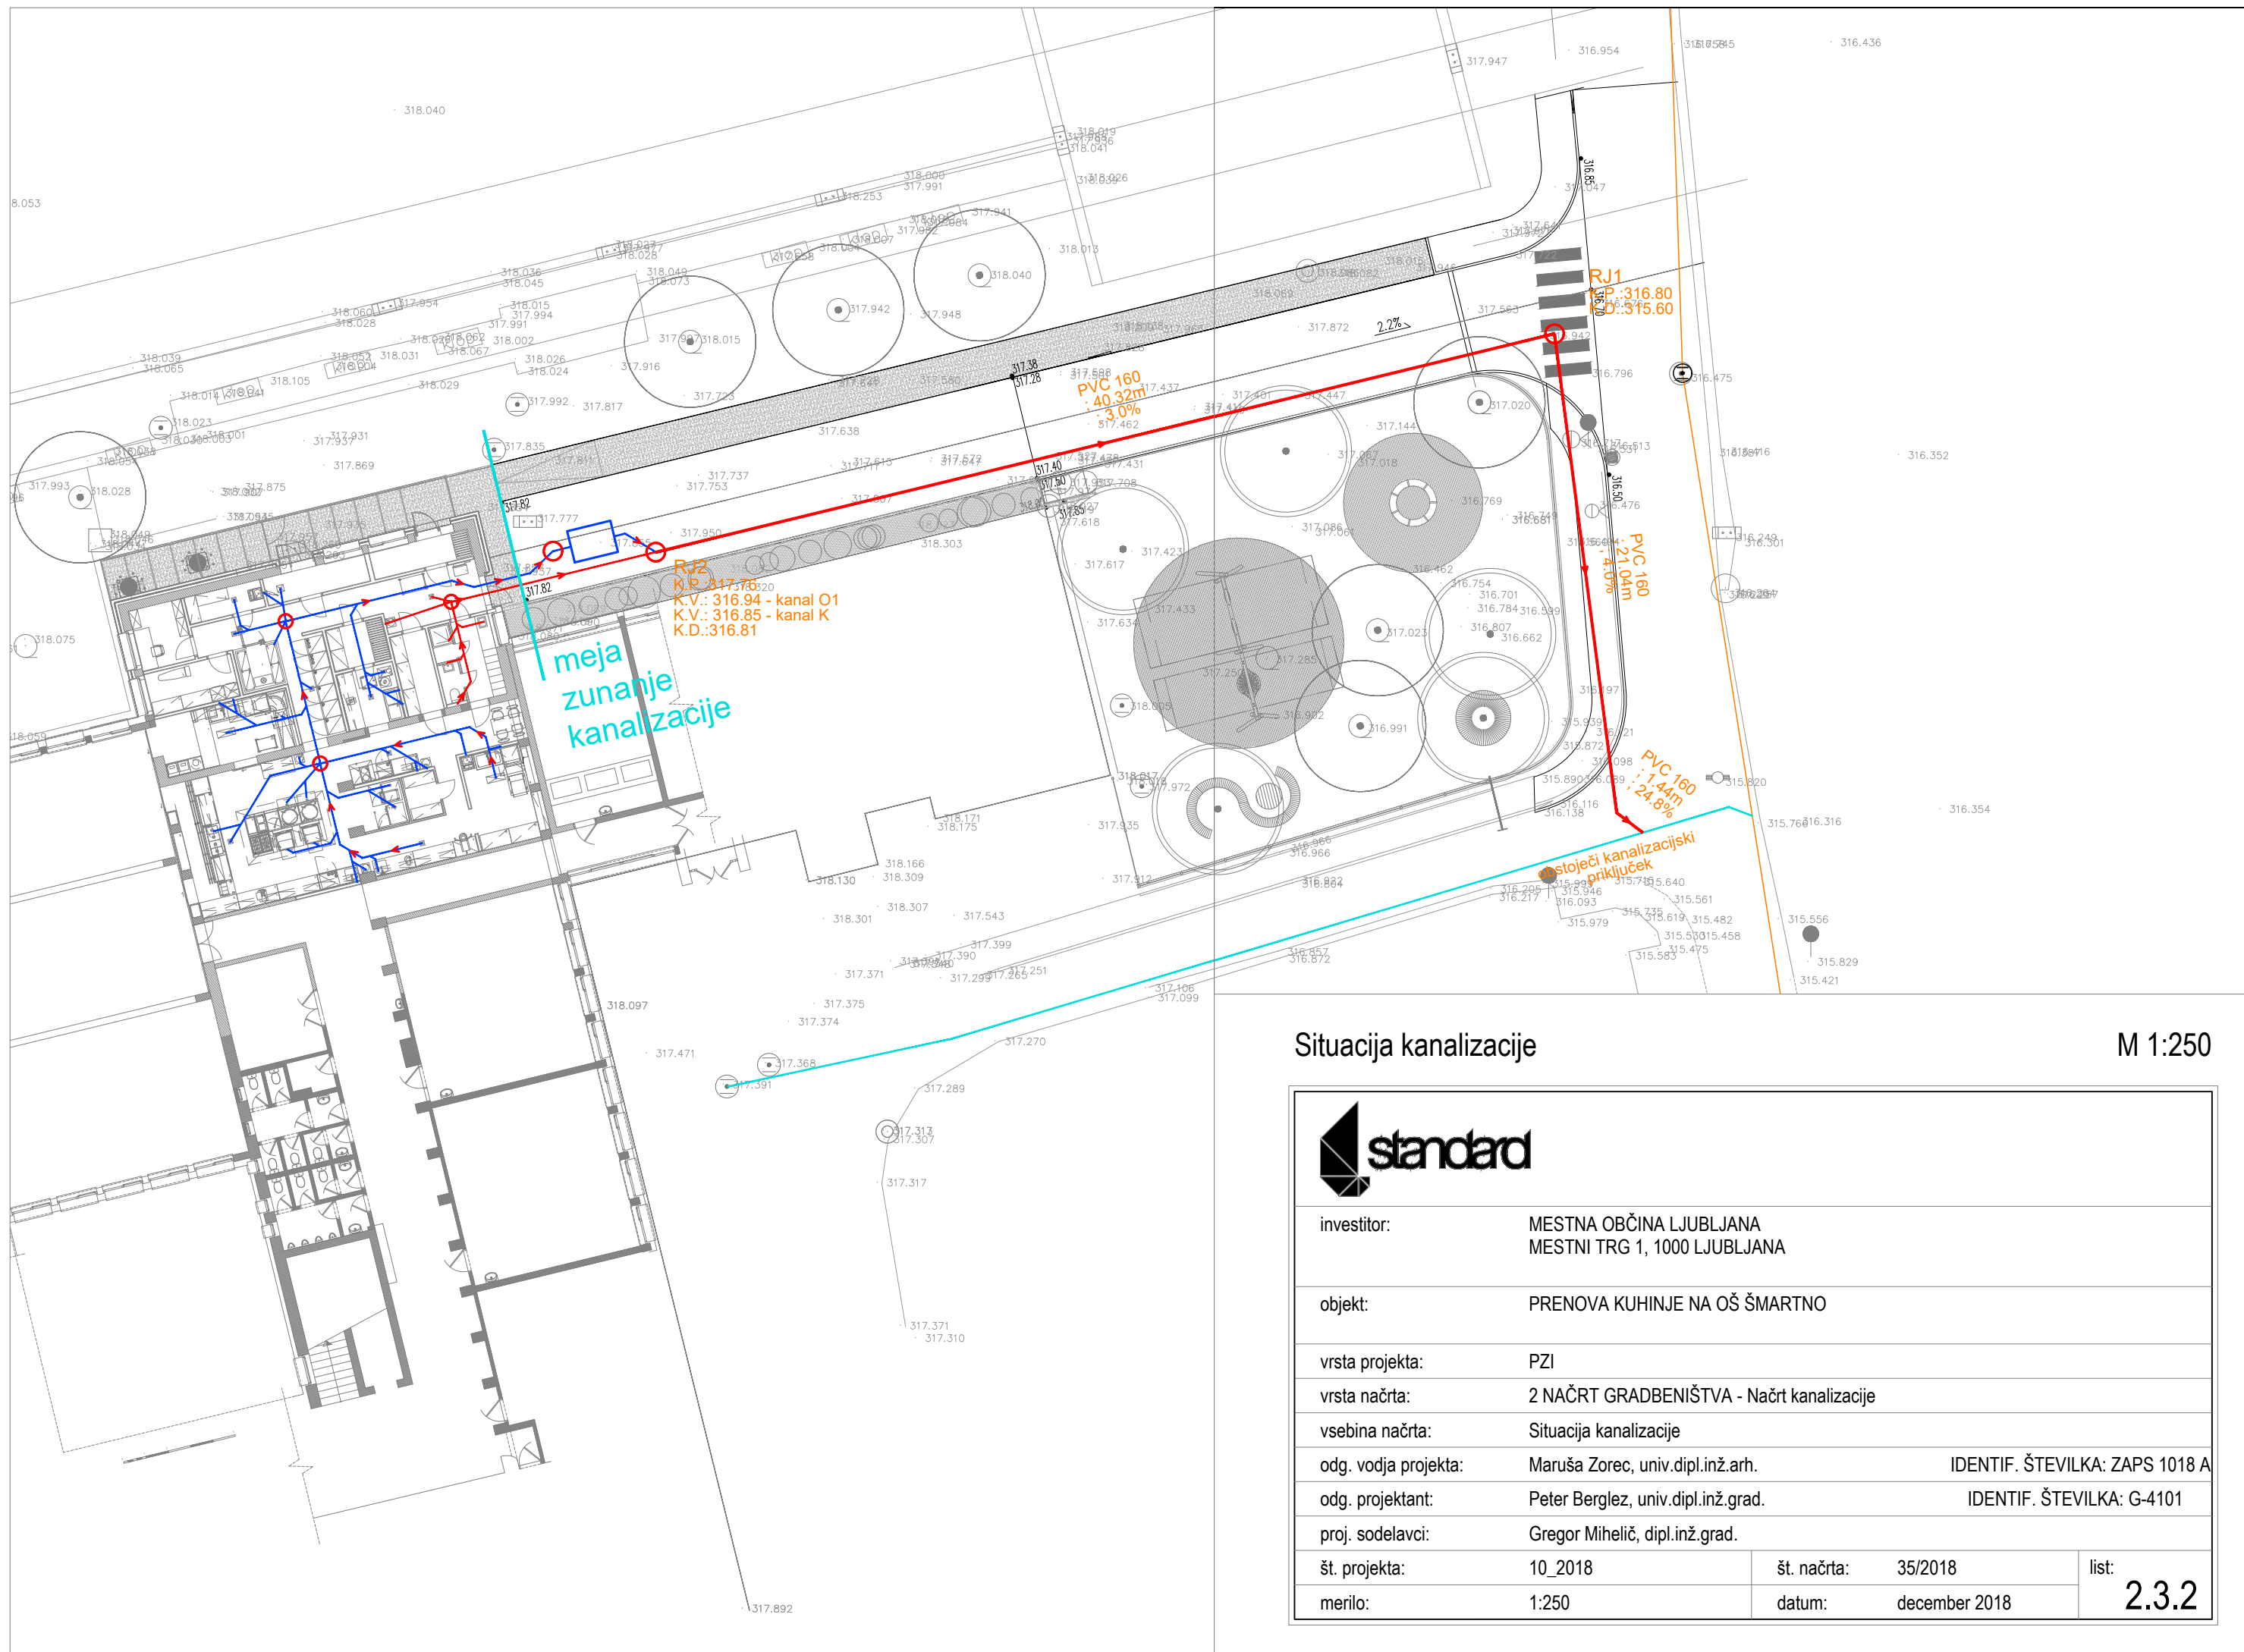

Situacija kanalizacije M 1:250



investitor:	MESTNA OBČINA LJUBLJANA MESTNI TRG 1, 1000 LJUBLJANA		
objekt:	PRENOVA KUHINJE NA OŠ ŠMARTNO		
vrsta projekta:	PZI		
vrsta načrta:	2 NAČRT GRADBENIŠTVA - Načrt kanalizacije		
vsebina načrta:	Situacija kanalizacije		
odg. vodja projekta:	Maruša Zorec, univ.dipl.inž.arh.	IDENTIF. ŠTEVILKA: ZAPS 1018 A	
odg. projektant:	Peter Berglez, univ.dipl.inž.grad.	IDENTIF. ŠTEVILKA: G-4101	
proj. sodelavci:	Gregor Mihelič, dipl.inž.grad.		
št. projekta:	10_2018	št. načrta:	35/2018
merilo:	1:250	datum:	december 2018
			list: 2.3.2